




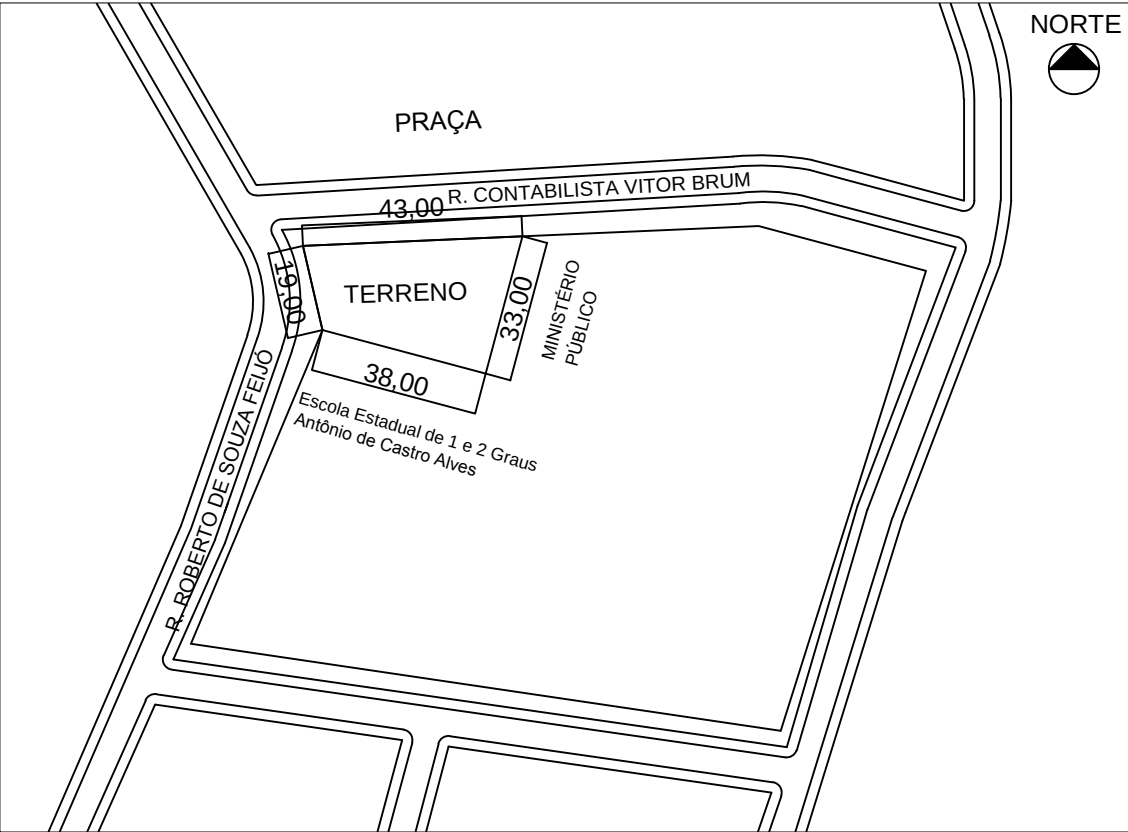

SITUAÇÃO DO TERRENO DE ESQUINA DA
R. CONTABILISTA VITOR BRUM COM A R. ROBERTO DE SOUZA FEIJÓ
ESCALA: 1:200

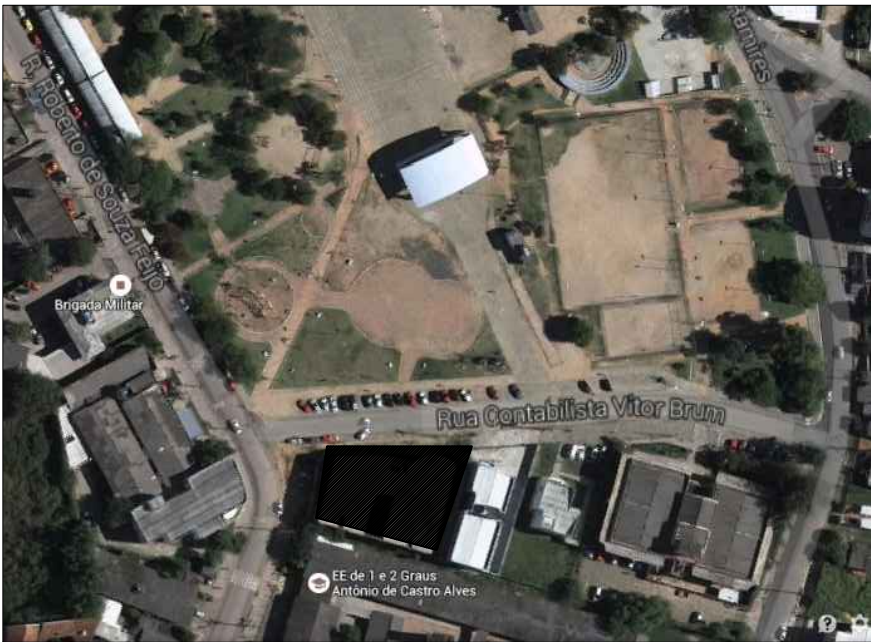

00	EMIÇÃO INICIAL – PARA APROVAÇÃO	JESKE			ABRIL2015
REVISÃO	DESCRIÇÃO	DESENHO	VERIFICAÇÃO	APROVAÇÃO	DATA

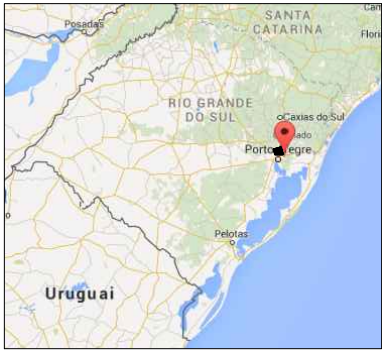

PROJETO DE ARQUITETURA

Título:
PROJETO ARQUITETÔNICO
Empreendimento:
CÂMARA DE VEREADORES DE ALVORADA

Prancha:
01/12

Proprietário:
CÂMARA MUNICIPAL DE ALVORADA/RS
Resp. Técnico:
ARQ. URB. CARINA MORESCO
CAU A26177-7

PLANTA DE SITUAÇÃO E LOCALIZAÇÃO
Data:
ABRIL/2014
Escala:
INDICADA
Área total:
1.747,49 m²
Desenho:
JESKE



01	AJUSTE DA CERCA, ESPESSURAS DE PAREDE	JESKE			ABRL/2015
00	EMIÇÃO INICIAL – PARA APROVAÇÃO	VIVIANE			OUT/2014
REVISÃO	DESCRIÇÃO	DESENHO	VERIFICAÇÃO	APROVAÇÃO	DATA




PROJETO DE ARQUITETURA

ARQ. URB. CARINA MORESCO
CAU A26177-7

02/12

Desenho:  DALFATEC
SOLUÇÕES EM DESENHOS TÉCNICOS

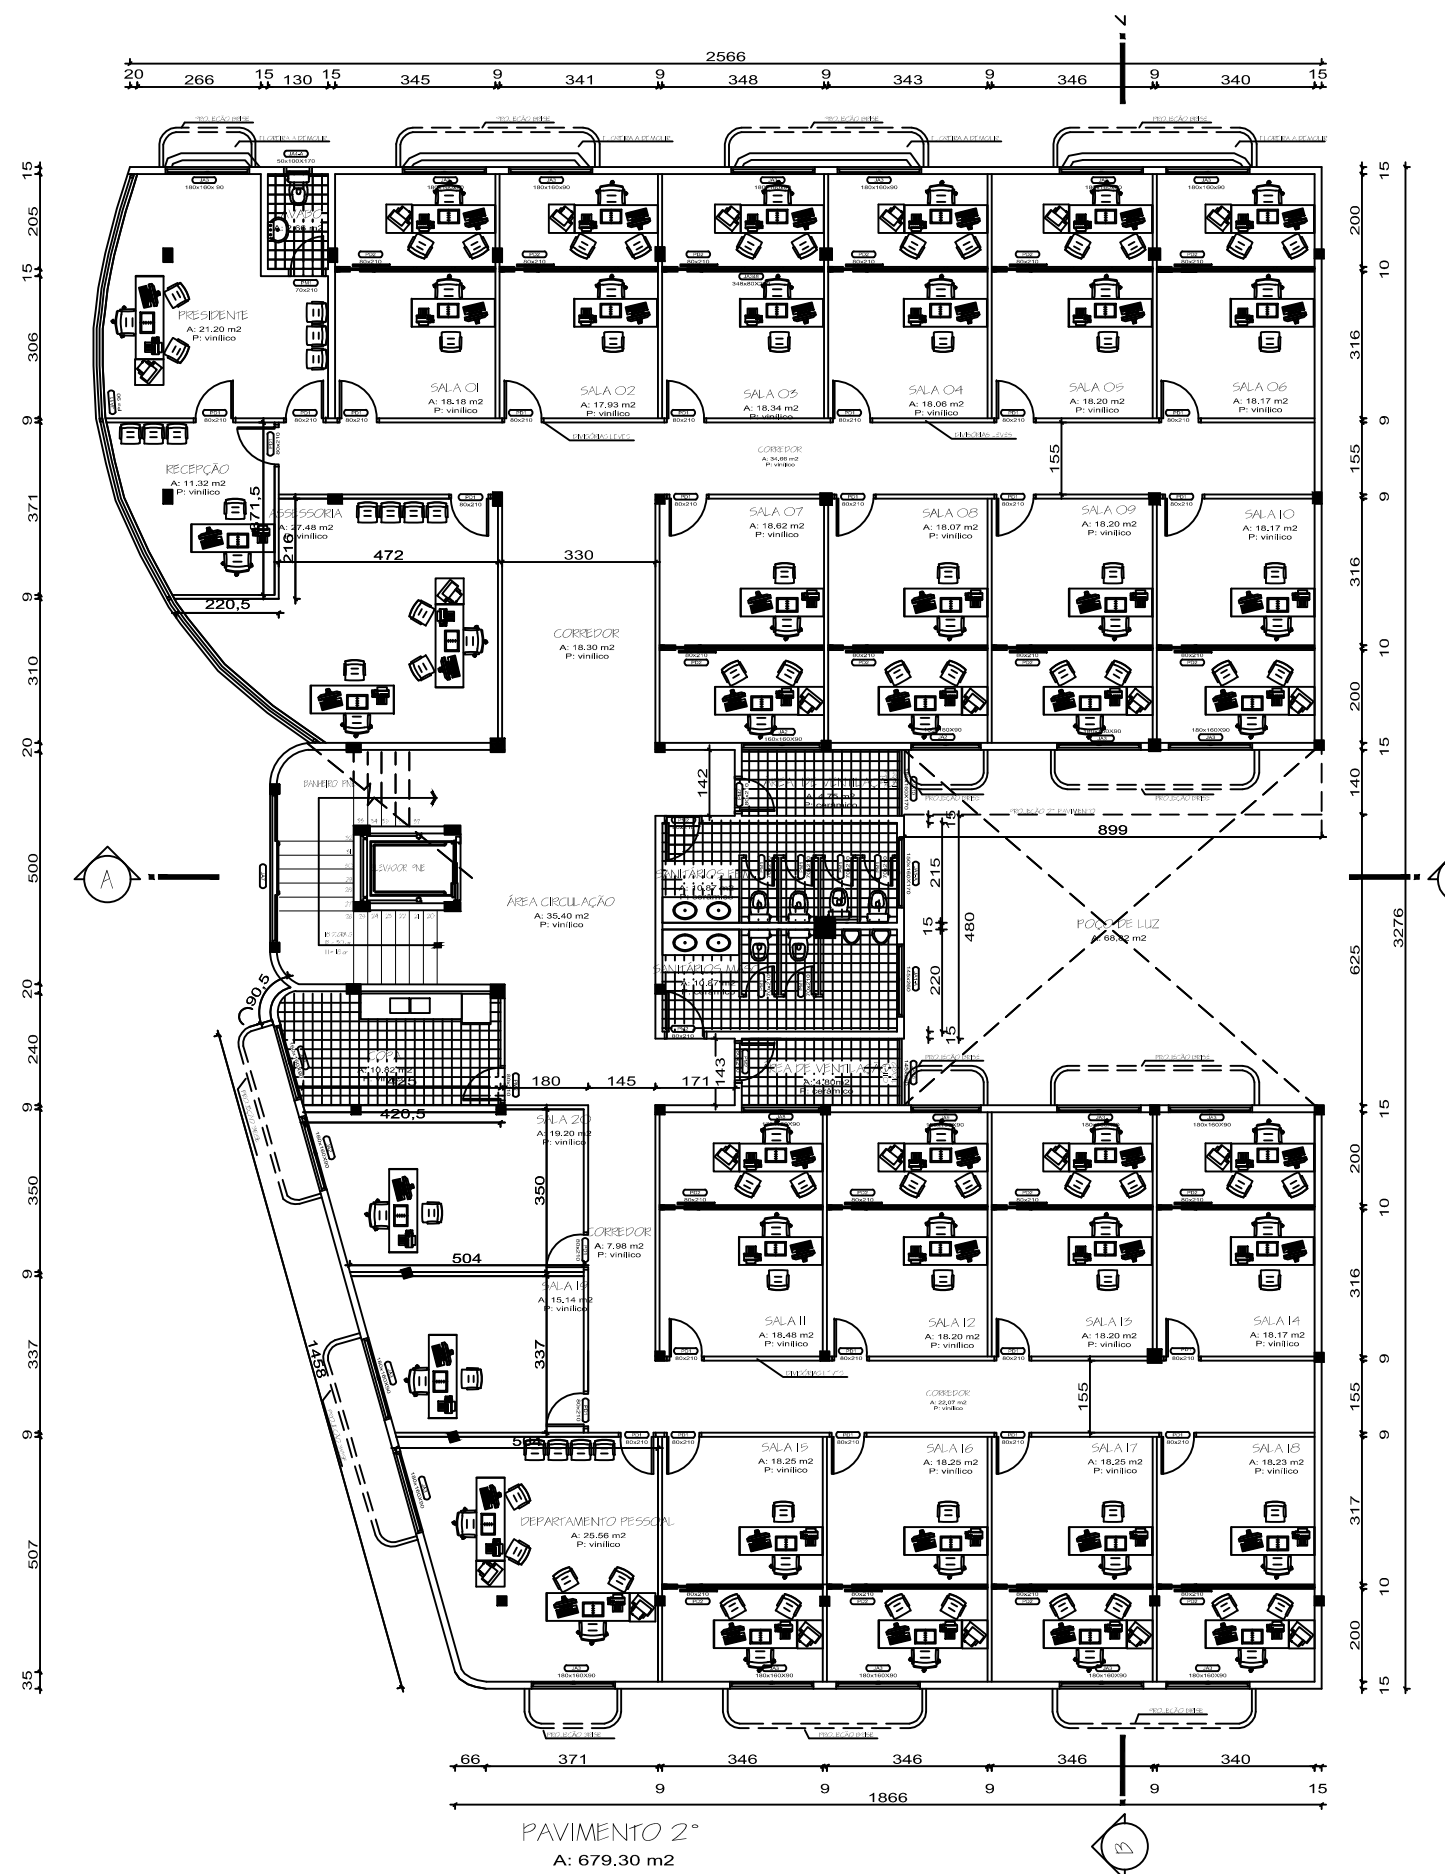

PLANTA BAIXA - 2º PAVIMENTO
ESCALA: 1/20

01	AJUSTE DA CERCA, ESPESSURAS DE PAREDE	JESKE			ABRL/2015
00	EMIÇÃO INICIAL - PARA APROVAÇÃO	VIVIANE			OUT/2014
REVISÃO	DESCRIÇÃO	DESENHO	VERIFICAÇÃO	APROVAÇÃO	DATA



PROJETO DE ARQUITETURA

Título: PROJETO ARQUITETÔNICO
Empreendimento: CÂMARA DE VEREADORES DE ALVORADA

Prancha: **03/12**

Proprietário:

CÂMARA MUNICIPAL DE ALVORADA/RS

Resp. Técnico:

ARQ. URB. CARINA MORESCO
CAU A26177-7


PLANTA BAIXA 2º PAVIMENTO

Data: OUT./2014

Área total: 1.747,49 m²

Escala: 1/75

Desenho:

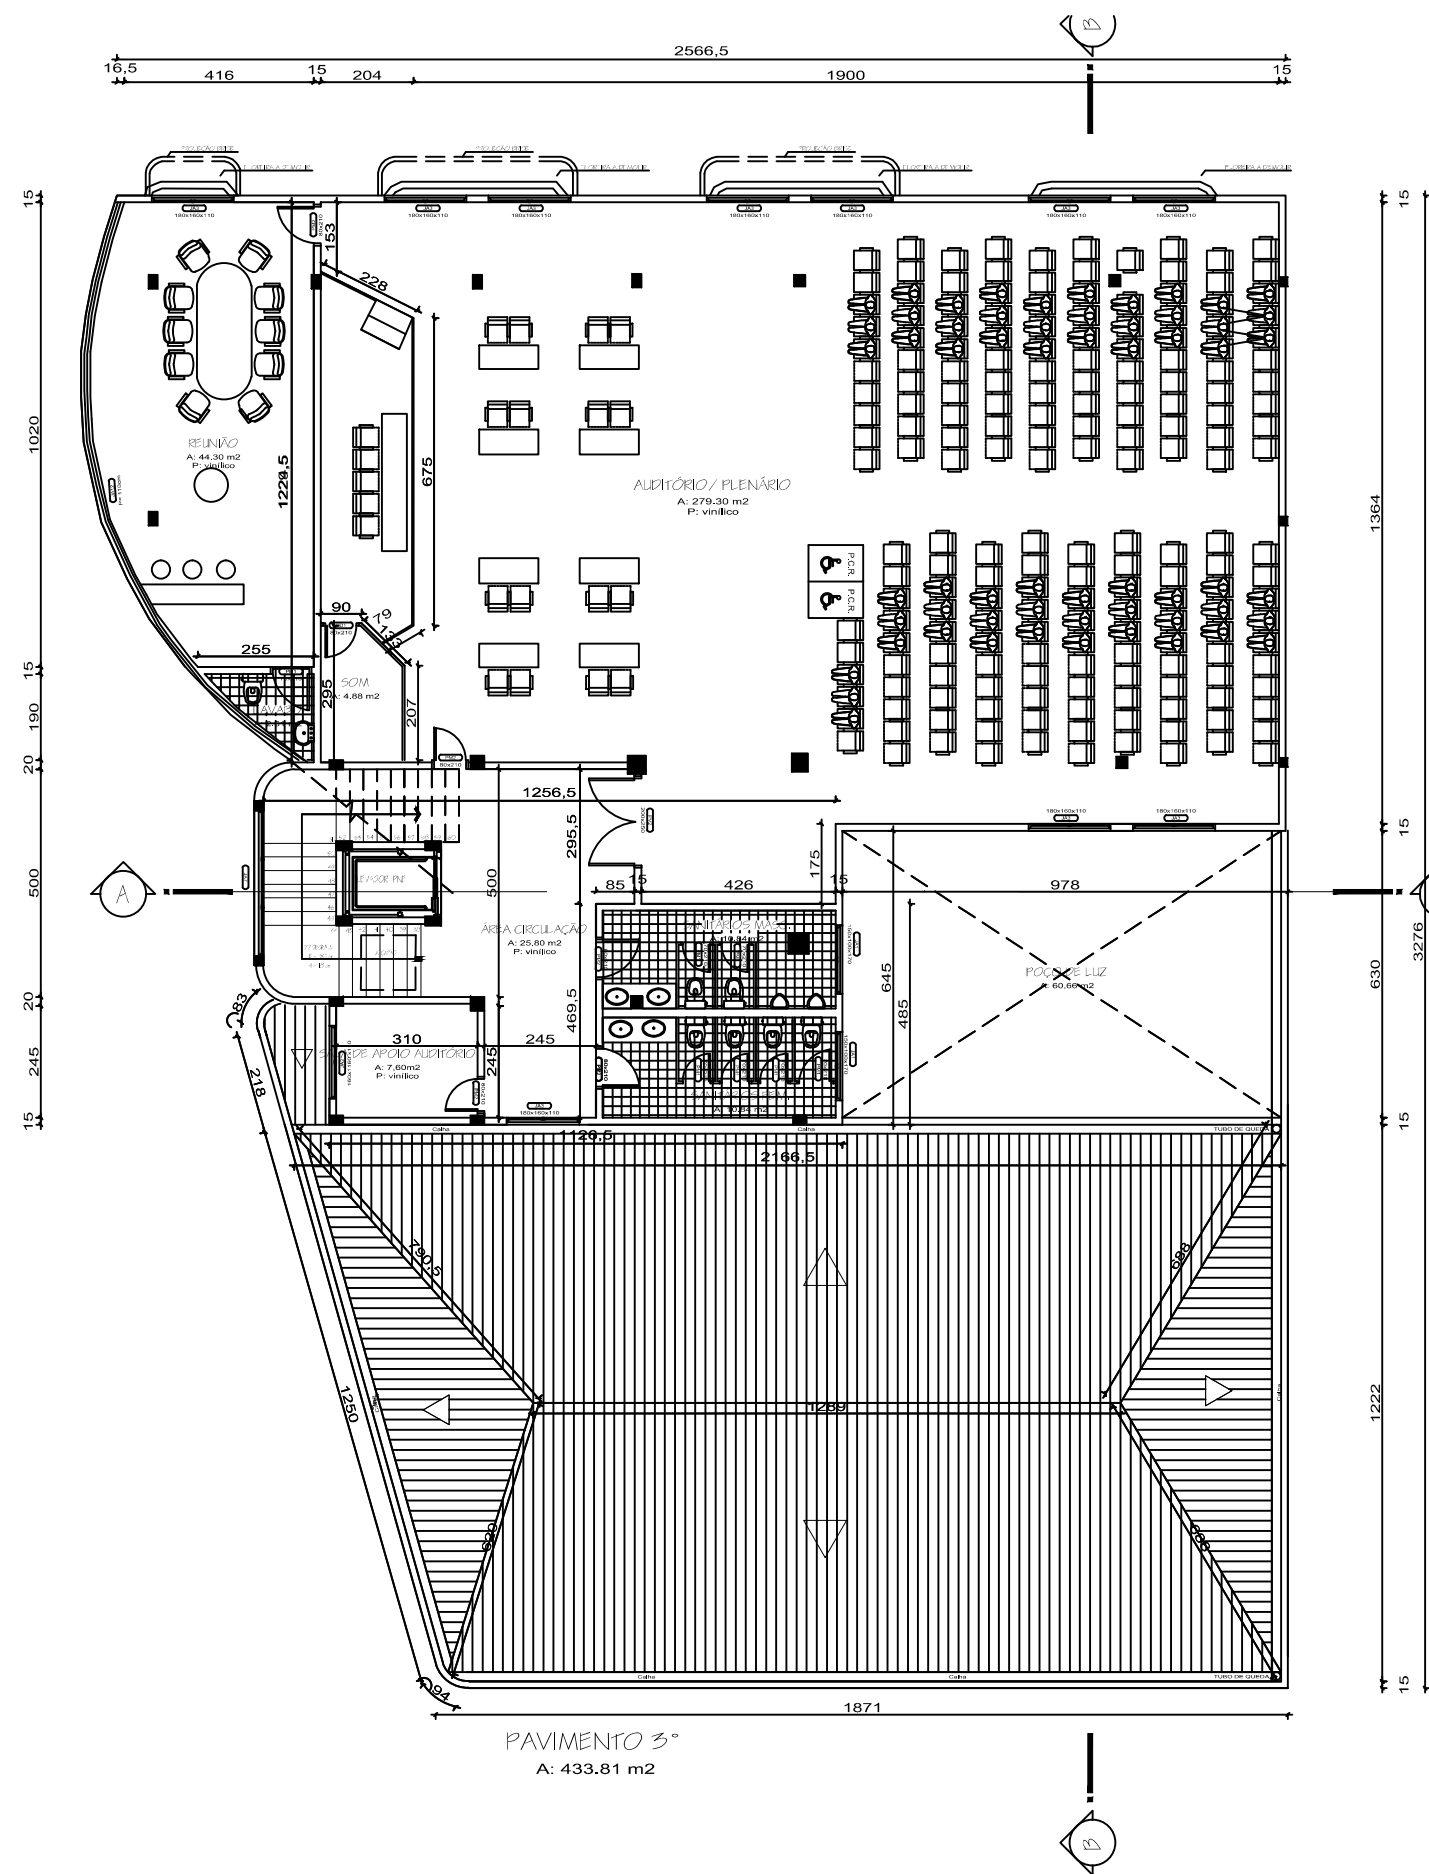

PLANTA BAIXA - 3º PAVIMENTO
ESCALA: 1/20

REVISÃO	DESCRIÇÃO	DESENHO	VERIFICAÇÃO	APROVAÇÃO	DATA
01	AJUSTE DA CERCA, ESPESSURAS DE PAREDE	JESKE			ABRL/2015
00	EMIÇÃO INICIAL - PARA APROVAÇÃO	VIVIANE			OUT/2014



PROJETO DE ARQUITETURA

Título: PROJETO ARQUITETÔNICO
Empreendimento: CÂMARA DE VEREADORES DE ALVORADA

Prancha: **04/12**

Proprietário:

CÂMARA MUNICIPAL DE ALVORADA/RS

Resp. Técnico:

ARQ. URB. CARINA MORESCO
CAU A26177-7



PLANTA BAIXA 3º PAVIMENTO

Data: OUT./2014

Escala: 1/75

Área total: 1.747,49 m²

Desenho:

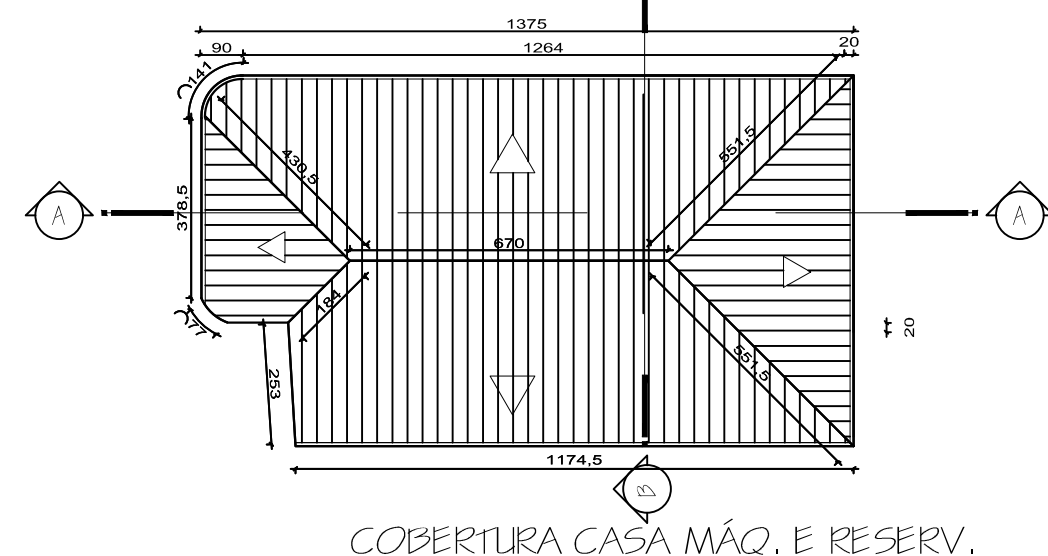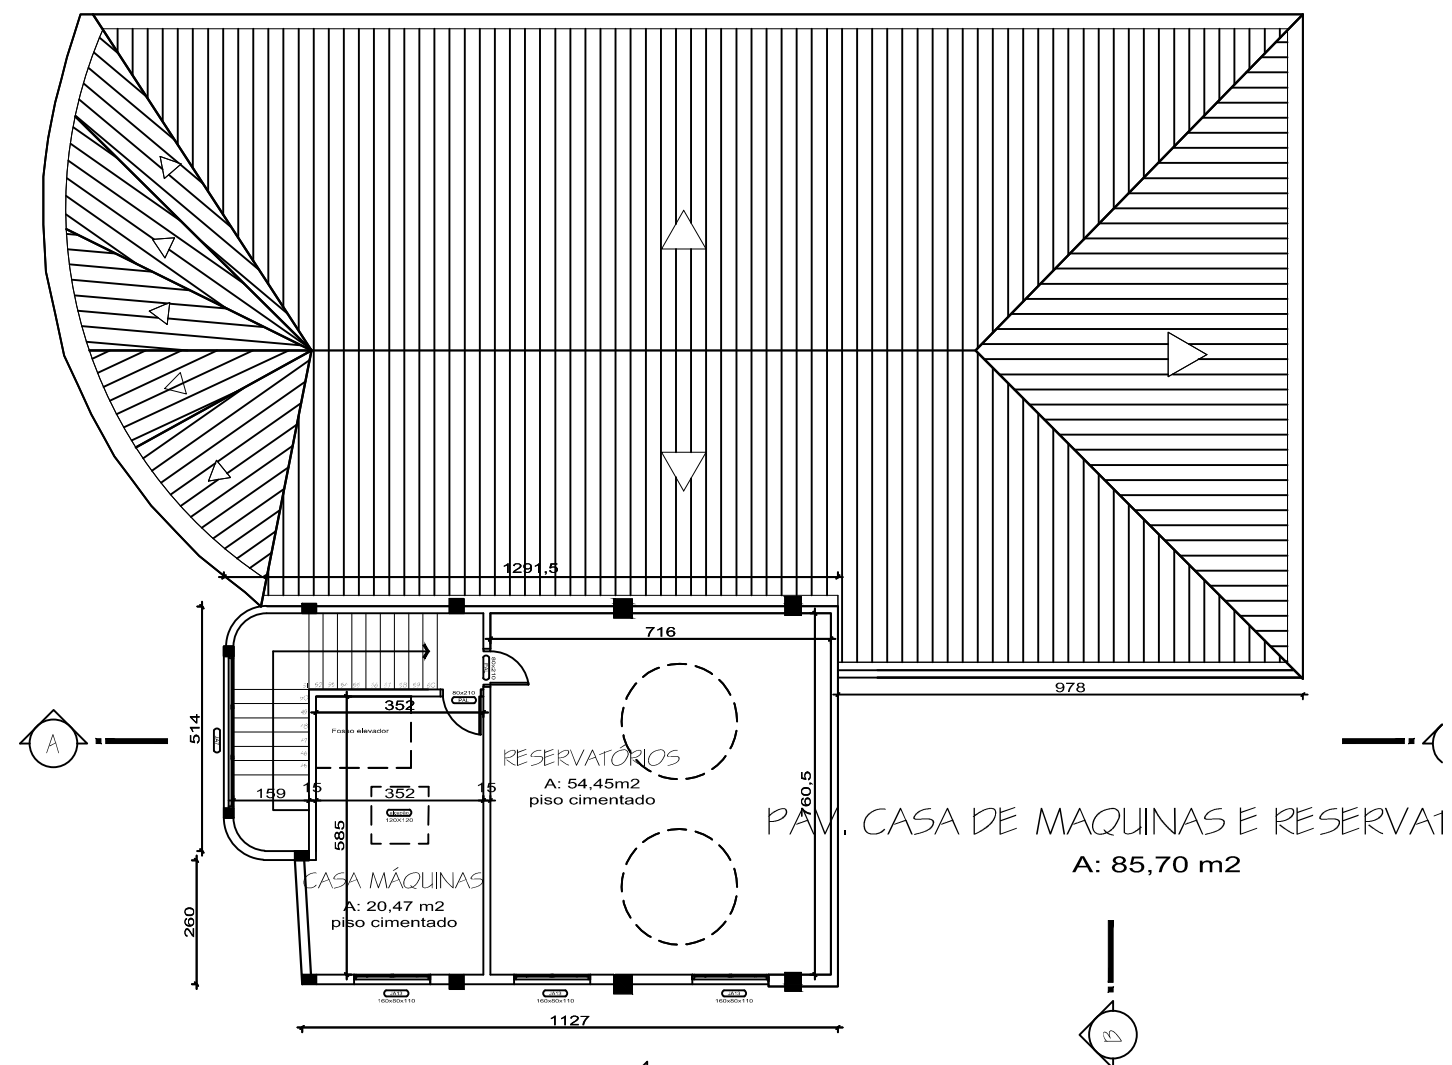

PLANTA BAIXA - 4º PAVIMENTO
ESCALA: 1/20

REVISÃO	DESCRIÇÃO	DESENHO	VERIFICAÇÃO	APROVAÇÃO	DATA
01	AJUSTE DA CERCA, ESPESSURAS DE PAREDE	JESKE			ABRL/2015
00	EMIÇÃO INICIAL - PARA APROVAÇÃO	VIVIANE			OUT/2014



PROJETO DE ARQUITETURA

Título: PROJETO ARQUITETÔNICO
Empreendimento: CÂMARA DE VEREADORES DE ALVORADA

Prancha: **05/12**

Proprietário: CÂMARA MUNICIPAL DE ALVORADA/RS
Resp. Técnico: ARQ. URB. CARINA MORESCO
CAU A26177-7

PLANTA BAIXA CASA DE MÁQUINAS E RESERVATÓRIO

Data: OUT./2014

Área total: 1.747,49 m²

Escala: 1/75

Desenho: DALFATEC
SOLUÇÕES EM DESENHOS TÉCNICOS



CORTE BB
ESCALA:1:11



PROJETO DE ARQUITETURA

Título: PROJETO ARQUITETÔNICO
Empreendimento: CÂMARA DE VEREADORES DE ALVORADA

Prancha:
07/12

Proprietário:
CÂMARA MUNICIPAL DE ALVORADA/RS

Resp. Técnico:

ARQ. URB. CARINA MORESCO
CAU A26177-7

CORTE AA E BB.

Data:
OUT./2014

Área total:
1.747,49 m²

Escala:
INDICADA

Desenho:
JESKE

REVISÃO	DESCRIÇÃO	DESENHO	VERIFICAÇÃO	APROVAÇÃO	DATA
00	EMISSÃO INICIAL - PARA APROVAÇÃO	JESKE			ABRIL/2015



FACHADA SUL
ESCALA:1:20



FACHADA LESTE
ESCALA:1:20



FACHADA NORTE
ESCALA:1:20

00	EMISSÃO INICIAL - PARA APROVAÇÃO	JESKE			ABRL/2015
REVISÃO	DESCRIÇÃO	DESENHO	VERIFICAÇÃO	APROVAÇÃO	DATA



PROJETO DE ARQUITETURA

Título: PROJETO ARQUITETÔNICO
Empreendimento: CÂMARA DE VEREADORES DE ALVORADA

Prancha: 08/12

Proprietário: CÂMARA MUNICIPAL DE ALVORADA/RS
Resp. Técnico: ARQ. URB. CARINA MORESCO
CAU A26177-7


FACHADAS NORTE, LESTE E OESTE.

Data: OUT./2014


Área total: 1.747,49 m²

Escala: INDICADA


Desenho: JESKE

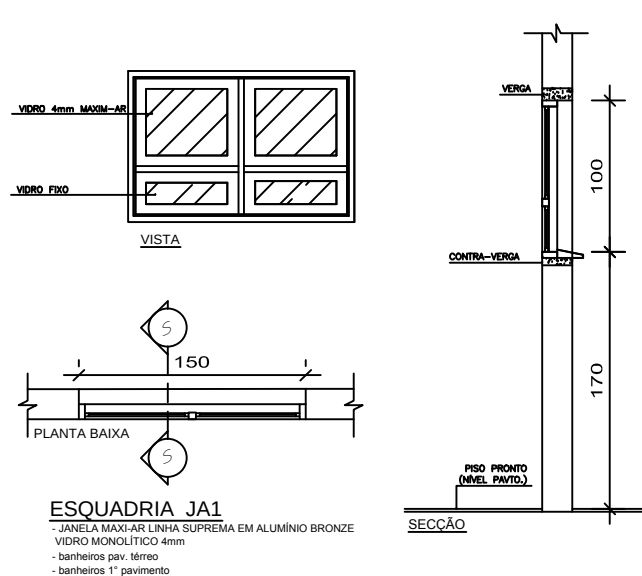


ESCALA: 1/5

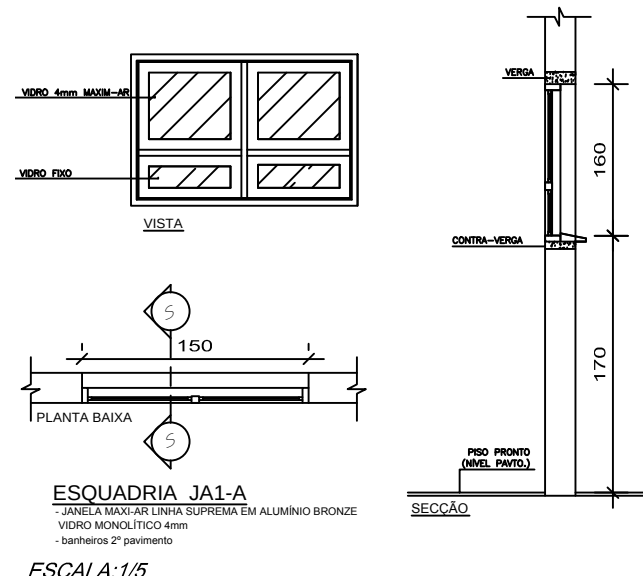


ESCALA: 1/5

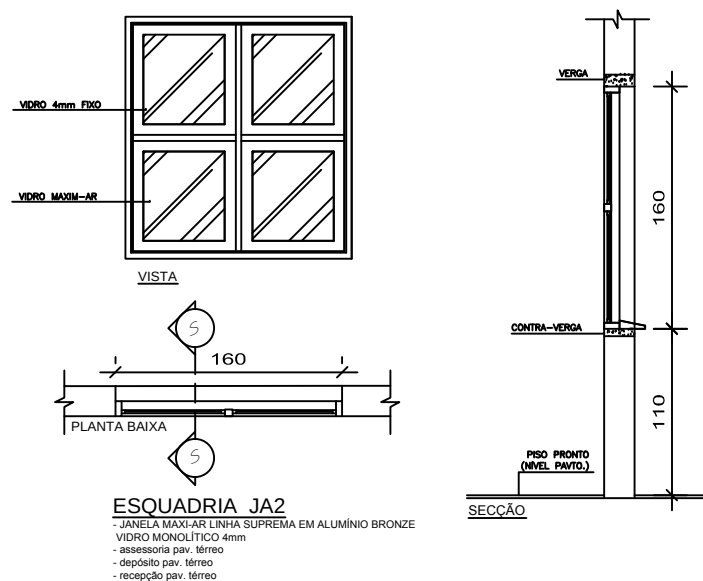


ESCALA: 1/5

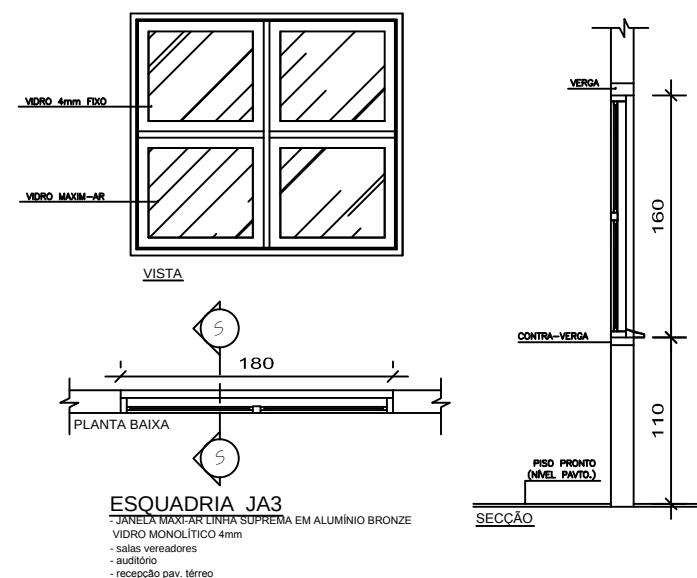

ESCALA: 1/5

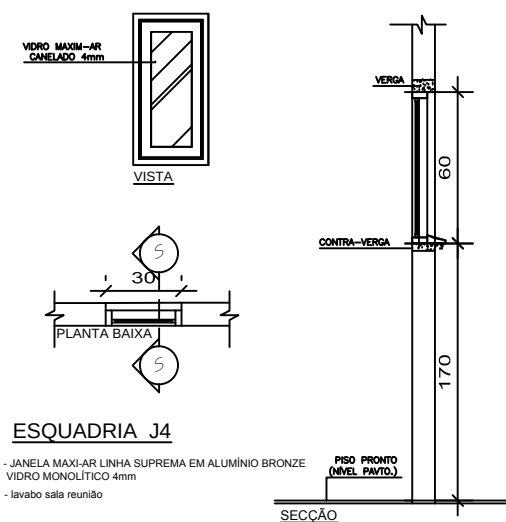

ESCALA: 1/5

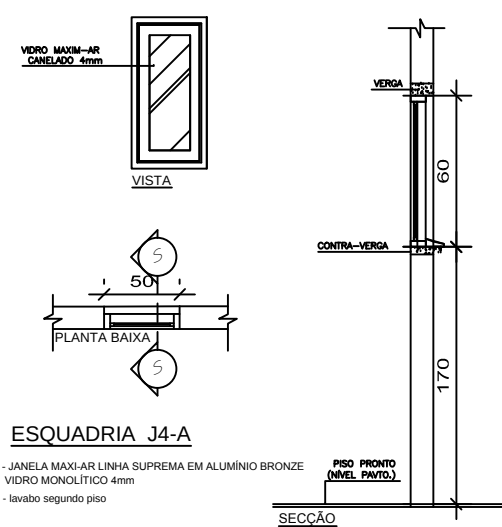

ESCALA: 1/5

ITEM	DESCRIÇÃO	UNID.	QTDE
1	PAVIMENTO TÉRREO		
1.1	JA 01 - JANELA MAXIN-AR ALUMINIO LINHA SUPREMA BRONZE 1,50x1,00M (banheiros Masc.e Fem.)	PÇ	2,00
1.2	JA 02 - JANELA MAXIN-AR ALUMINIO LINHA SUPREMA BRONZE 1,60x1,60M (Dep.02/Asses03/Recp01).	PÇ	6,00
1.3	JA 03 - JANELA MAXIN-AR ALUMINIO LINHA SUPREMA BRONZE 1,80x1,60M (Assessoria 3un.)	PÇ	3,00
1.4	JA 04 - JANELA MAXIN-AR ALUMINIO LINHA SUPREMA BRONZE 0,30x0,60M (Banheiro PNE)	PÇ	1,00
1.5	JA 05 - JANELA MAXIN-AR ALUMINIO LINHA SUPREMA BRONZE 1,90x2,00M - SAGUÃO	PÇ	1,00
1.6	JA 06 - JANELA MAXIN-AR ALUMINIO LINHA SUPREMA BRONZE 3,30x2,00M - SAGUÃO	PÇ	3,00
1.8	JA 07 - PELE DE VIDRO FUMÊ 3+3 ALUMINIO BRONZE 3,30 x 12,00m - FECHAMENTO ESCADARIA	pç	1,00
1.9	PV1 - PORTA ABRIR 2 FOLHAS VIDRO TEMPERADO 10MM 2,35X2,60M - ANTI-PANICO / FACHADA PRINCIPAL	PÇ	1,00
1.10	BARRA ANTI-PANICO - PORTA VIDRO TEMPERADO	PÇ	2,00
2	2º PAVIMENTO		
2.1	JA 01A- JANELA MAXIN-AR ALUMINIO LINHA SUPREMA BRONZE 1,50x1,60M (banheiros Masc.e Fem.)	PÇ	2,00
2.2	JA 02 - JANELA MAXIN-AR ALUMINIO LINHA SUPREMA BRONZE 1,60x1,60M (copa.01/sala-03).	PÇ	4,00
2.3	JA 03 - JANELA MAXIN-AR ALUMINIO LINHA SUPREMA BRONZE 1,60x0,80M - SALAS PRESIDENTE/VEREADORES	PÇ	18,00
2.4	JA 04A - JANELA MAXIN-AR ALUMINIO LINHA SUPREMA BRONZE 0,50x0,60M - LAVABO	PÇ	1,00
2.4	JA 08 - JANELA MAXIN-AR ALUMINIO LINHA SUPREMA BRONZE 1,70x1,600M - SALA DE MAQUINAS	PÇ	1,00
2.6	JA 09 - JANELA MAXIN-AR ALUMINIO LINHA SUPREMA BRONZE 1,50x1,60M - SALA VEREADORES	PÇ	1,00
2.7	JA 10 - JANELA MAXIN-AR ALUMINIO LINHA SUPREMA BRONZE 1,45x2,60M - AREA VENTILAÇÃO	PÇ	2,00
2.8	JA 11 - VIDRO TEMPERADO FUME KIT BRONZE COM MAXIN-AR 8MM FECHAM. ARREDONDADO 2º PAVIMENTO	M2	25,00
3	3º PAVIMENTO		
3.1	JA 12 - VIDRO TEMPERADO FUME KIT BRONZE COM MAXIN-AR 8MM FECHAM. ARREDONDADO 3º PAVIMENTO	M2	40,00
3.2	JA 03 - JANELA MAXIN-AR ALUMINIO LINHA SUPREMA BRONZE 1,60x0,80M - (auditorio/sala reuniao/circ/apoio)	PÇ	9,00
3.3	JA 02 - JANELA MAXIN-AR ALUMINIO LINHA SUPREMA BRONZE 1,60x1,60M (sala apoio-01unid.).	PÇ	1,00
3.4	JA 01 - JANELA MAXIN-AR ALUMINIO LINHA SUPREMA BRONZE 1,50x1,00M (banheiros Masc.e Fem.)	PÇ	2,00
3.5	PV2 - PORTA DE ABRIR DUAS FOLHAS VIDRO TEMPERADO 8MM 2,00X2,50M (com mola e barra anti-panico)	PÇ	1,00
18	BARRA ANTI-PANICO - PORTA VIDRO TEMPERADO	PÇ	2,00
4	4º PAVIMENTO		
4.1	JA 13 - JANELA MAXIN-AR ALUMINIO LINHA SUPREMA BRONZE 1,60x0,80M - (RESERVATORIO E CASA MAQUINA)	PÇ	3,00
4.2	PORTA VENEZIANA ALUMINIO DE ABRIR 90X210 COM FERRAGENS	PÇ	2,00
4.3	ALÇAPÃO CHAPA METALICA COM CANTONEIRA - CONJUNTO DE ABRIR COM PORTA CADEADO 1,20 X 1,20	PÇ	1,00

01	ATUALIZAÇÃO NAS DIMENÇÕES DAS ABERTURAS	JESKE			ABR/2015
00	EMIÇÃO INICIAL - PARA APROVAÇÃO	VIVIANE			OUT/2014
REVISÃO	DESCRIÇÃO	DESENHO	VERIFICAÇÃO	APROVAÇÃO	DATA



PROJETO DE ARQUITETURA

Título: PROJETO ARQUITETÔNICO
Empreendimento: CÂMARA DE VEREADORES DE ALVORADA

Prancha: 09/12

Proprietário: CÂMARA MUNICIPAL DE ALVORADA/RS

Resp. Técnico: ARQ. URB. CARINA MORESCO
CAU 000.000



PLANTA DE DETALHAMENTO DE ESQUADRIAS
JANELAS E PORTAS

Data: OUT./2014


Área total: 1.747,49 m²

Escala: 1/25

Desenho: DALFATEC
SOLUÇÕES EM DESENHOS TÉCNICOS

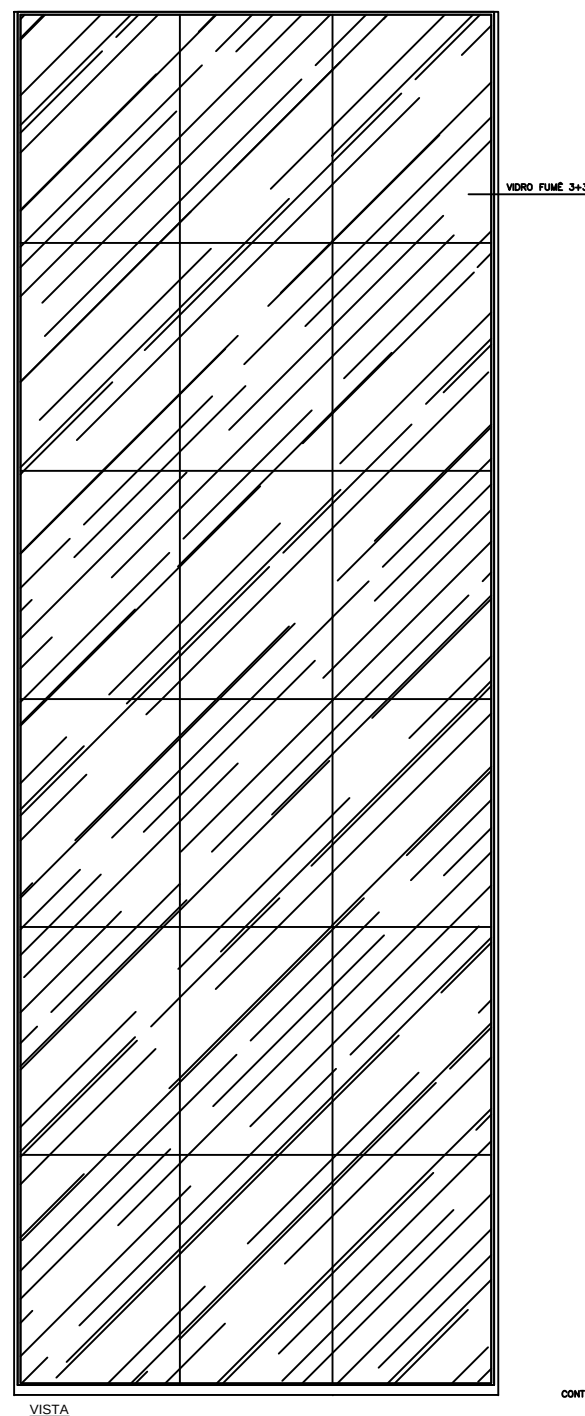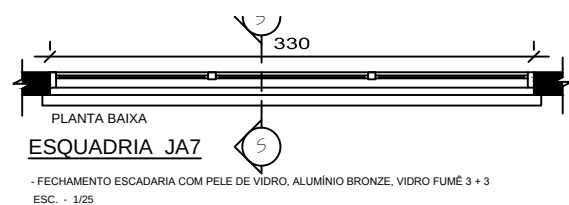


ESCALA: 1/5

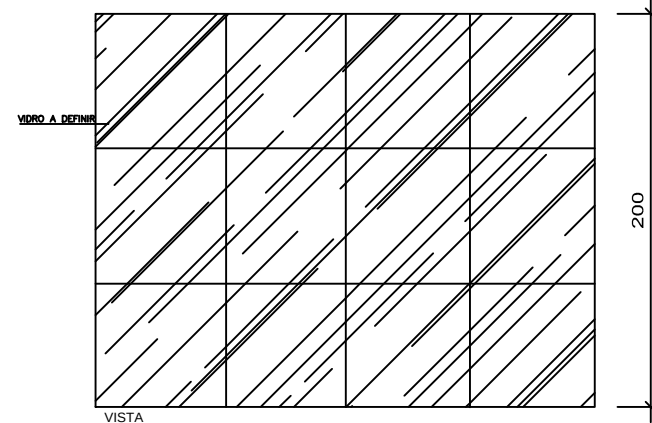

ESQUADRIA J5



- janelas sagão pav. térreo
- JANELA MAXI-AR LINHA SUPREMA EM ALUMÍNIO BRONZE
VIDRO MONOLÍTICO 4mm

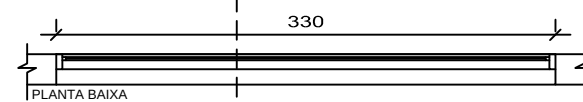

ESQUADRIA J6

- janelas sagão pav. térreo
- JANELA MAXI-AR LINHA SUPREMA EM ALUMÍNIO BRONZE
VIDRO MONOLÍTICO 4mm



ESCALA: 1/5

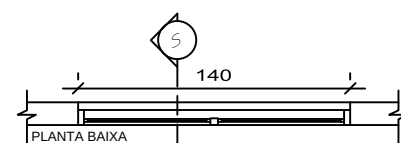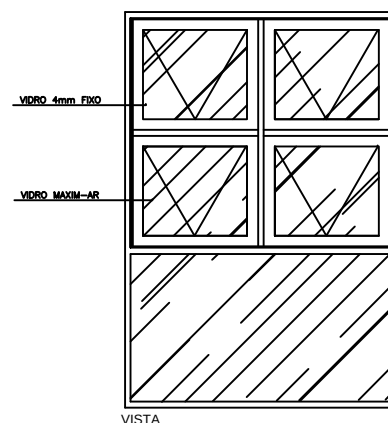

ESQUADRIA JA10

- JANELA MAXI-AR LINHA SUPREMA EM ALUMÍNIO BRONZE
VIDRO MONOLÍTICO 4mm
- salas vereadores


ESCALA: 1/5

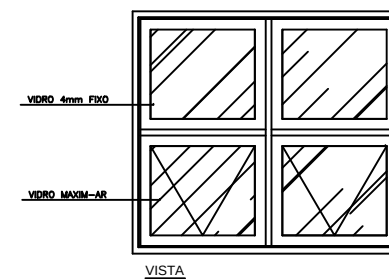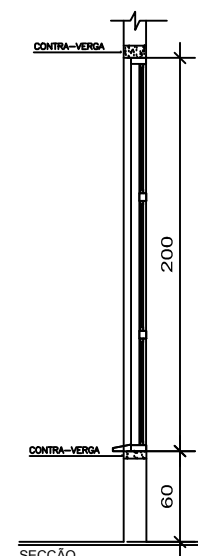

ESQUADRIA JA8

- JANELA MAXI-AR LINHA SUPREMA EM ALUMÍNIO BRONZE
VIDRO MONOLÍTICO 4mm
- salas vereadores


ESCALA: 1/5

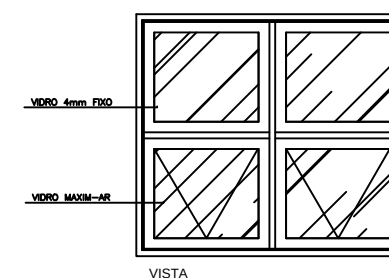

ESQUADRIA JA9


- JANELA MAXI-AR LINHA SUPREMA EM ALUMÍNIO BRONZE
VIDRO MONOLÍTICO 4mm
- salas vereadores

ESCALA: 1/5

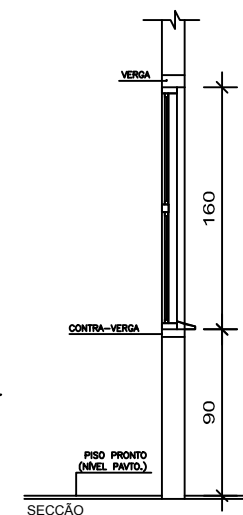

ESQUADRIA JA8

- salas vereadores

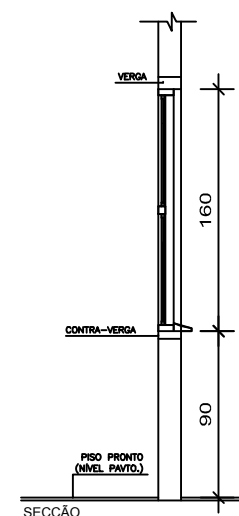

ESQUADRIA JA9

- salas vereadores

REVISÃO	DESCRIÇÃO	DESENHO	VERIFICAÇÃO	APROVAÇÃO	DATA
01	ATUALIZAÇÃO NAS DIMENSÕES DAS ABERTURAS	JESKE			ABR/2015
00	EMIÇÃO INICIAL - PARA APROVAÇÃO	VIVIANE			OUT/2014



PROJETO DE ARQUITETURA

Título: PROJETO ARQUITETÔNICO
Empreendimento: CÂMARA DE VEREADORES DE ALVORADA

Proprietário: CÂMARA MUNICIPAL DE ALVORADA/RS

Resp. Técnico: ARQ. URB. CARINA MORESCO
CAU 000.000

Prancha: 10/12



PLANTA DE DETALHAMENTO DE ESQUADRIAS
JANELAS E PORTAS

Data: OUT./2014

Área total: 1.747,49 m²




Escala: 1/25

Desenho: DALFATEC
SOLUÇÕES EM DESENHOS TÉCNICOS

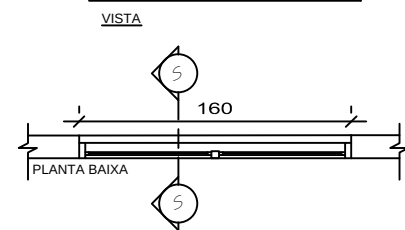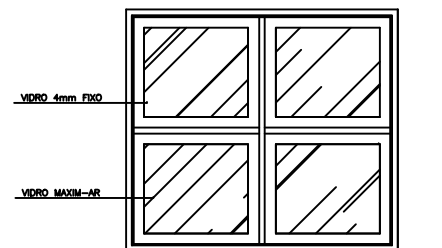




ESQUADRIA JA13
- JANELA MAXI-AR LINHA SUPREMA EM ALUMÍNIO BRONZE
- VIDRO MONOLÍTICO 4mm
- CASA DE MÁQUINAS

ESCALA: 1/5

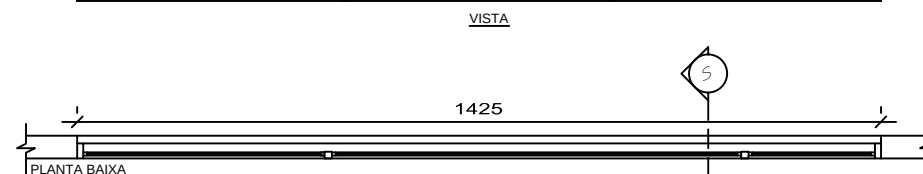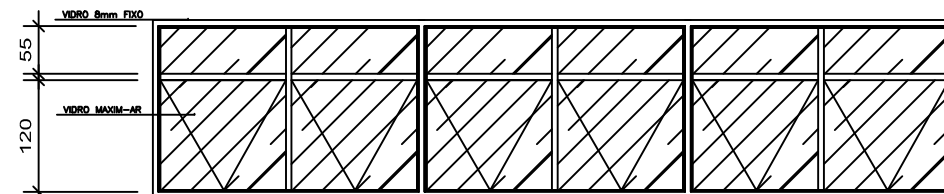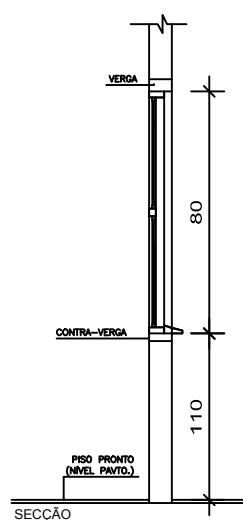




ESQUADRIA JA11
- FECHAMENTO ARREDONDADO FACHADA COM VIDRO
TEMPERADO FUMÊ, 8mm, KIT BRONZE COM MAXI-AR
- salas vereadores

ESCALA: 1/5

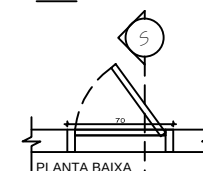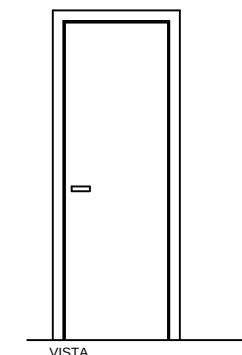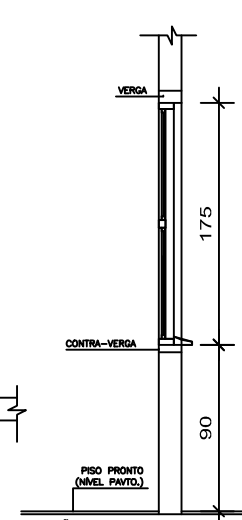




ESQUADRIA PM1
- porta acesso sanitários
- porta acesso cabine de som do plenário

ESCALA: 1/5

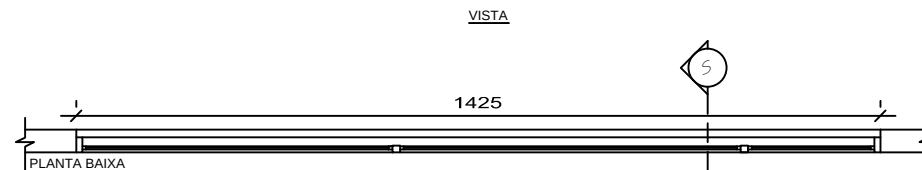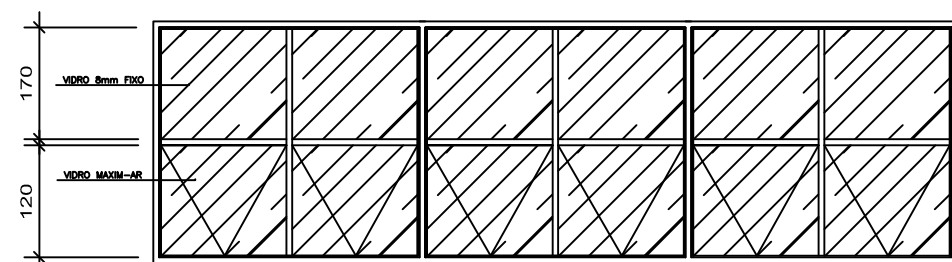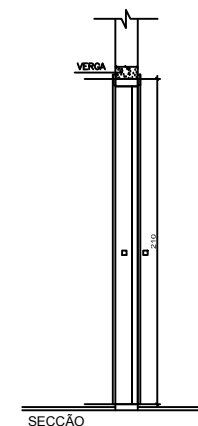

ESQUADRIA JA12
- FECHAMENTO ARREDONDADO FACHADA COM VIDRO
TEMPERADO FUMÊ, 8mm, KIT BRONZE COM MAXI-AR
- salas vereadores

ESCALA: 1/5

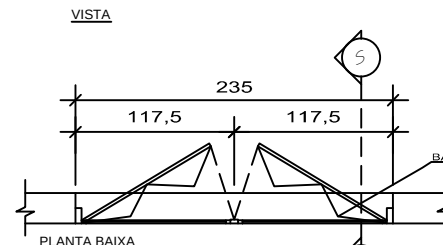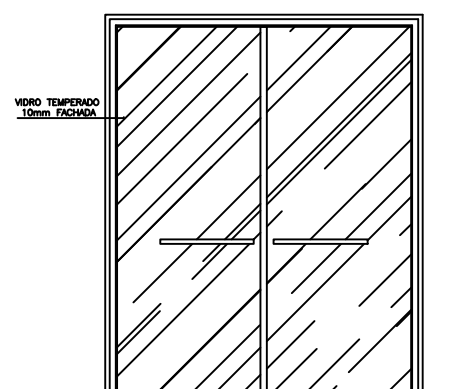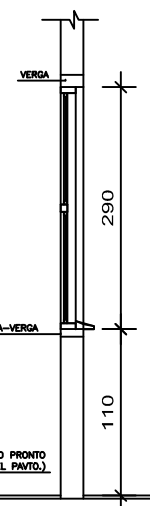

ESQUADRIA PV1

- PORTA DE VIDRO DUAS FOLHAS COM TEMPERADO 10mm, 235cm X 260cm, COM BARRA ANTI-PÂNICO E
MOLA DE FECHAMENTO AUTOMÁTICO DORMA SOPRANO OU SIMILAR
- porta acesso fachada principal

ESCALA: 1/5

REVISÃO	DESCRIÇÃO	DESENHO	VERIFICAÇÃO	APROVAÇÃO	DATA
01	ATUALIZAÇÃO NAS DIMENSÕES DAS ABERTURAS	JESKE			ABR/2015
00	EMIÇÃO INICIAL - PARA APROVAÇÃO	VIVIANE			OUT/2014



PROJETO DE ARQUITETURA

Título: PROJETO ARQUITETÔNICO
Empreendimento: CÂMARA DE VEREADORES DE ALVORADA

Prancha:
11/12

Proprietário:
CÂMARA MUNICIPAL DE ALVORADA/RS

Resp. Técnico:
ARQ. URB. CARINA MORESCO
CAU 000.000


PLANTA DE DETALHAMENTO DE ESQUADRIAS
JANELAS E PORTAS

Data: OUT./2014

Área total: 1.747,49 m²

Escala: 1/25


Desenho:

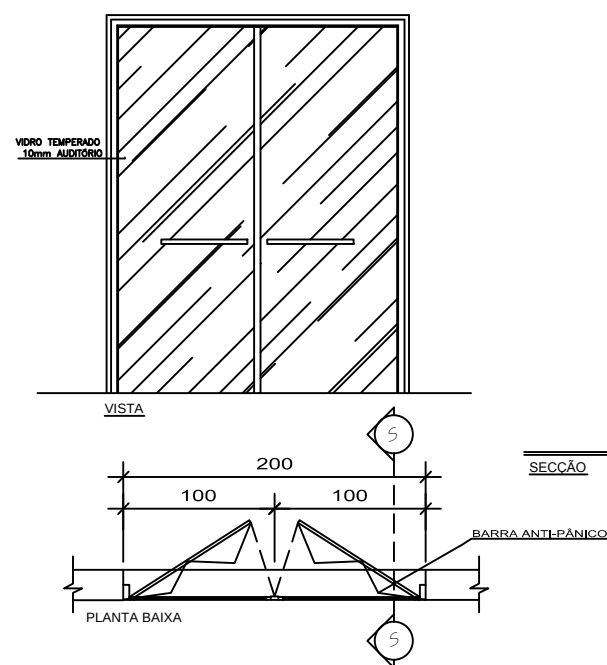

ESQUADRIA PV2

- PORTA DE VIDRO DUAS FOLHAS COM TEMPERADO 10mm, 200cm X 250cm, COM BARRA ANTI-PÂNICO E MOLA DE FECHAMENTO AUTOMÁTICO DORMA SOPRANO OU SIMILAR
- porta acesso auditório


ESCALA: 1/5

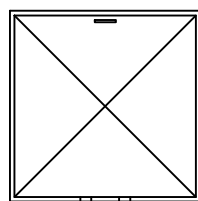

ALÇAPÃO

- CHAPA METÁLICA



ESCALA: 1/5

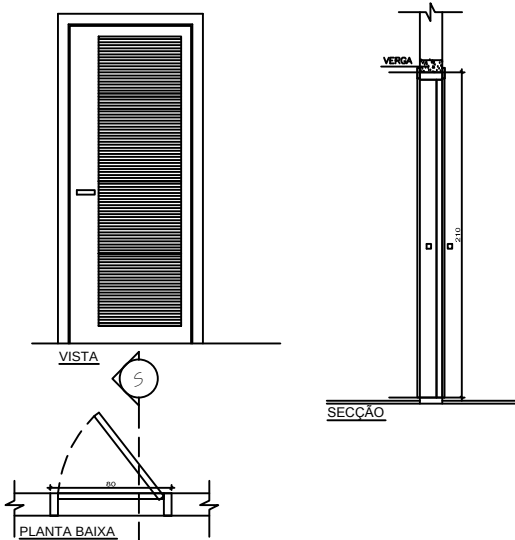

ESQUADRIA PAL

- PORTA CASA DE MÁQUINAS, ALUMÍNIO VENEZIANA



ESCALA: 1/5

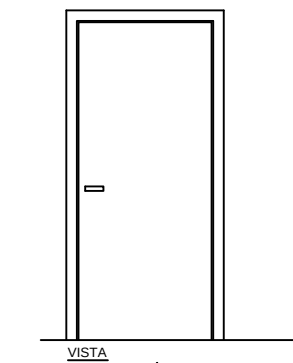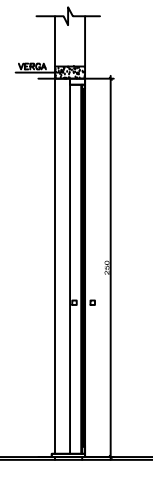

ESQUADRIA PM3

- porta acesso para garagens
- porta acesso sanitário PNE


ESCALA: 1/5

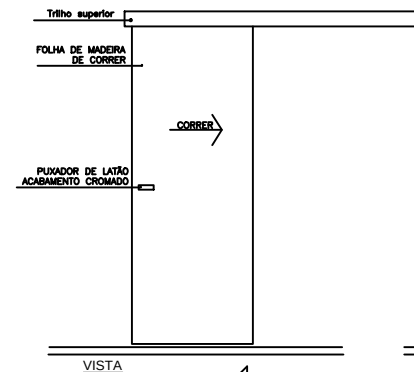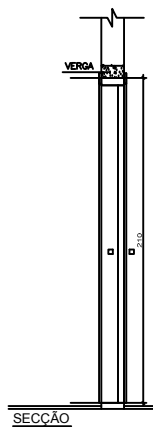

ESQUADRIA PM4

- porta acesso divisória salas dos vereadores


ESCALA: 1/5

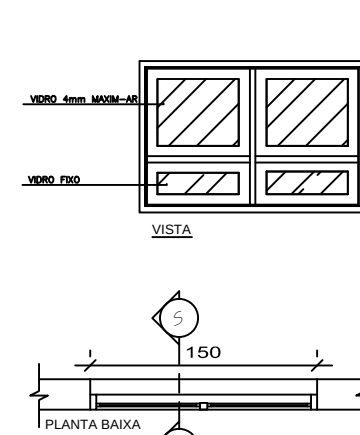

ESQUADRIA JA1

- JANELA MAXI-AR LINHA SUPREMA EM ALUMÍNIO BRONZE
- VIDRO MONOLÍTICO 4mm
- banheiros pav. térreo
- banheiros 1º pavimento

ESCALA: 1/5

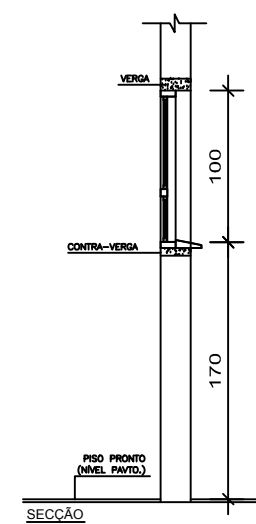

REVISÃO	DESCRIÇÃO	DESENHO	VERIFICAÇÃO	APROVAÇÃO	DATA
01	ATUALIZAÇÃO NAS DIMENÇÕES DAS ABERTURAS	JESKE			ABR/2015
00	EMIÇÃO INICIAL - PARA APROVAÇÃO	VIVIANE			OUT/2014



PROJETO DE ARQUITETURA

Título: PROJETO ARQUITETÔNICO
Empreendimento: CÂMARA DE VEREADORES DE ALVORADA

Prancha: 12/12

Proprietário: CÂMARA MUNICIPAL DE ALVORADA/RS

Resp. Técnico:

ARQ. URB. CARINA MORESCO
CAU 000.000

PLANTA DE DETALHAMENTO DE ESQUADRIAS
JANELAS E PORTAS

Data: OUT./2014

Área total: 1.747,49 m²

Escala: 1/25

Desenho: DALFATEC