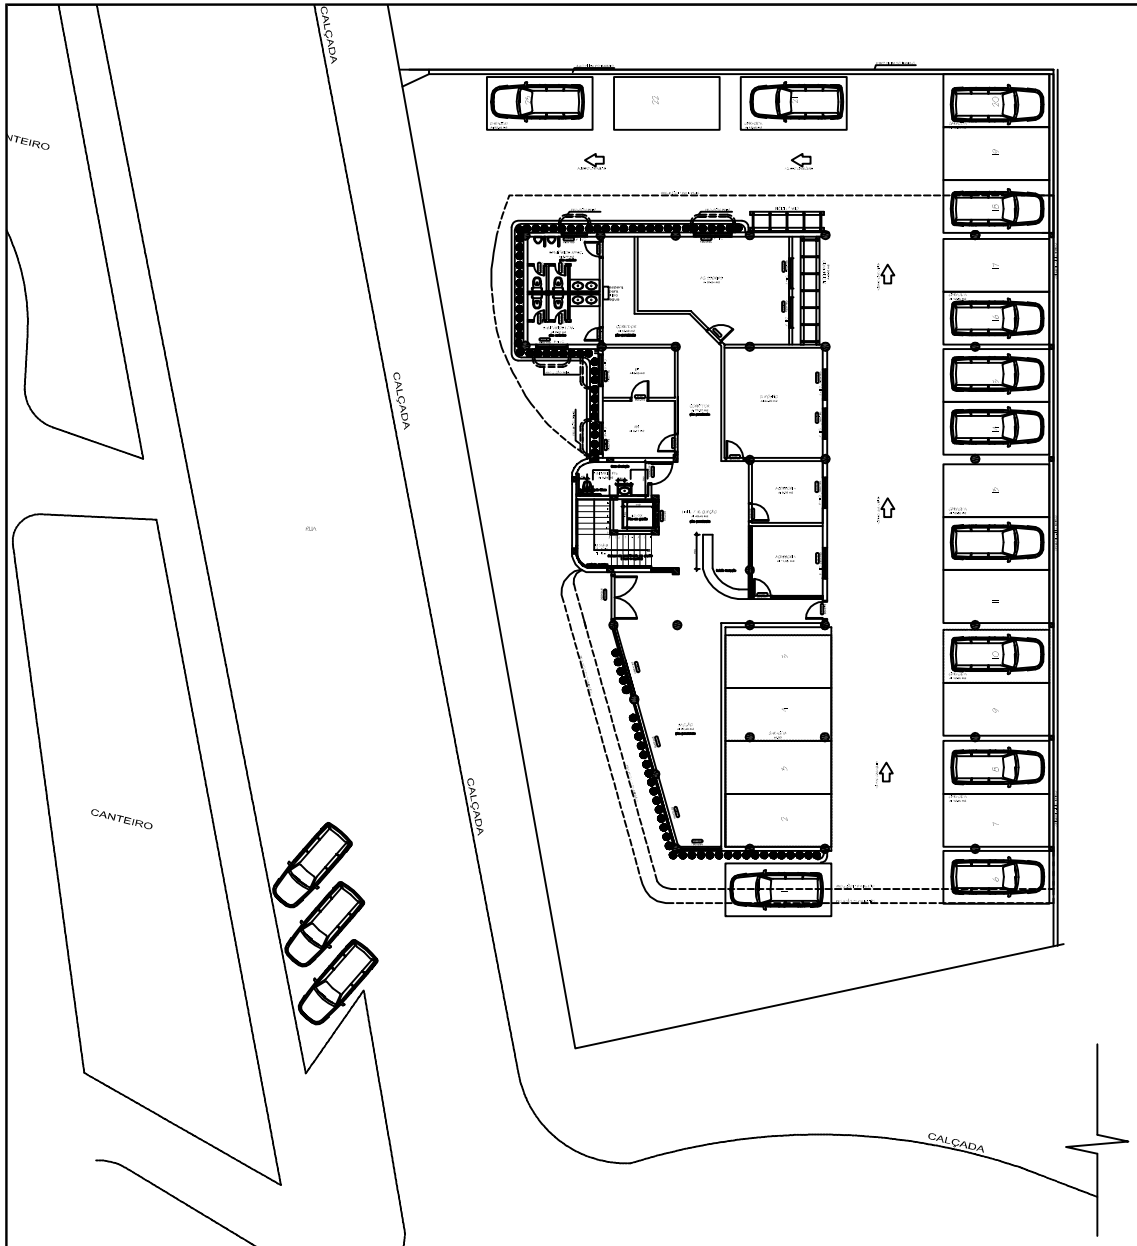


REVISÃO	DESCRIÇÃO	DESENHO	VERIFICAÇÃO	APROVAÇÃO	DATA
02	MODIFICAÇÃO EMISSÃO LAY OUT RECEPÇÃO E SALAS EM EMISSÃO INICIAL – PARA APROVAÇÃO	CARINA VIVIANE			ABRIL/2017 SET/2014

POA

PROJETO DE ENGENHARIA

Título: PROJETO ARQUITETÔNICO

Empreendimento: CÂMARA DE VEREADORES DE ALVORADA

Prancha: 01/04

Proprietário:

Resp. Técnico:

PLANTA BAIXA 2º PAVIMENTO

Data: SET./2014

Área total:

Escala: 1/75

Desenho: