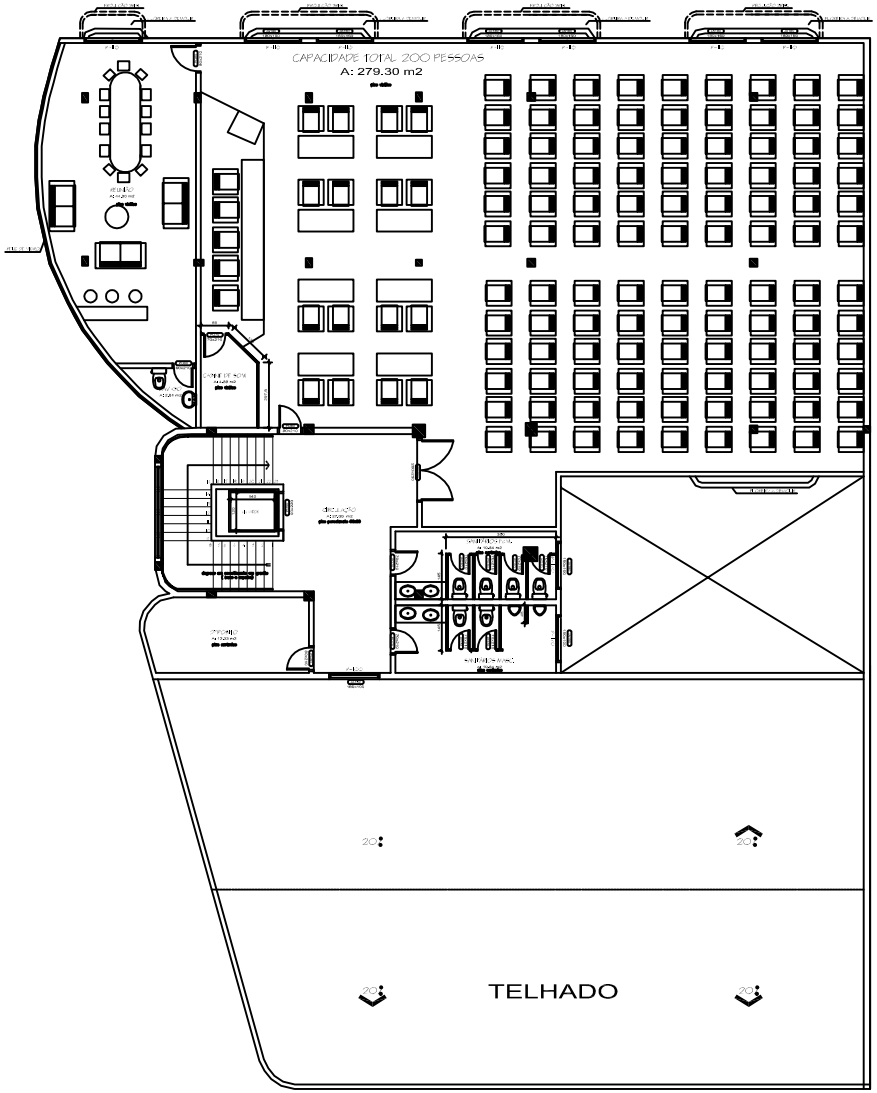


LEGENDA:

- PELE DE VIDRO
- PAREDE ALVENARIA
- PAREDE DRYWALL
- MURO DIVISA TERRENO
- FLOREIRAS A DEMOLIR
- PROJEÇÃO PRIMEIRO PAV.

PAVIMENTO 2
A: 772.83 m2

REVISÃO	DESCRIÇÃO	DATA
03	EMISSÃO FINAL – PARA APROVAÇÃO	SET/2014
02	VERIFICAÇÃO	ABRIL/2017

PROJETO DE ENGENHARIA

Título: PROJETO ARQUITETÔNICO
Empreendimento: CÂMARA DE VEREADORES DE ALVORADA
Prancha: 03/04
Proprietário:
Resp. Técnico:
PLANTA BAIXA 2º PAVIMENTO
Data: SET/2014
Área total:
Escala: 1/75
Desenho: