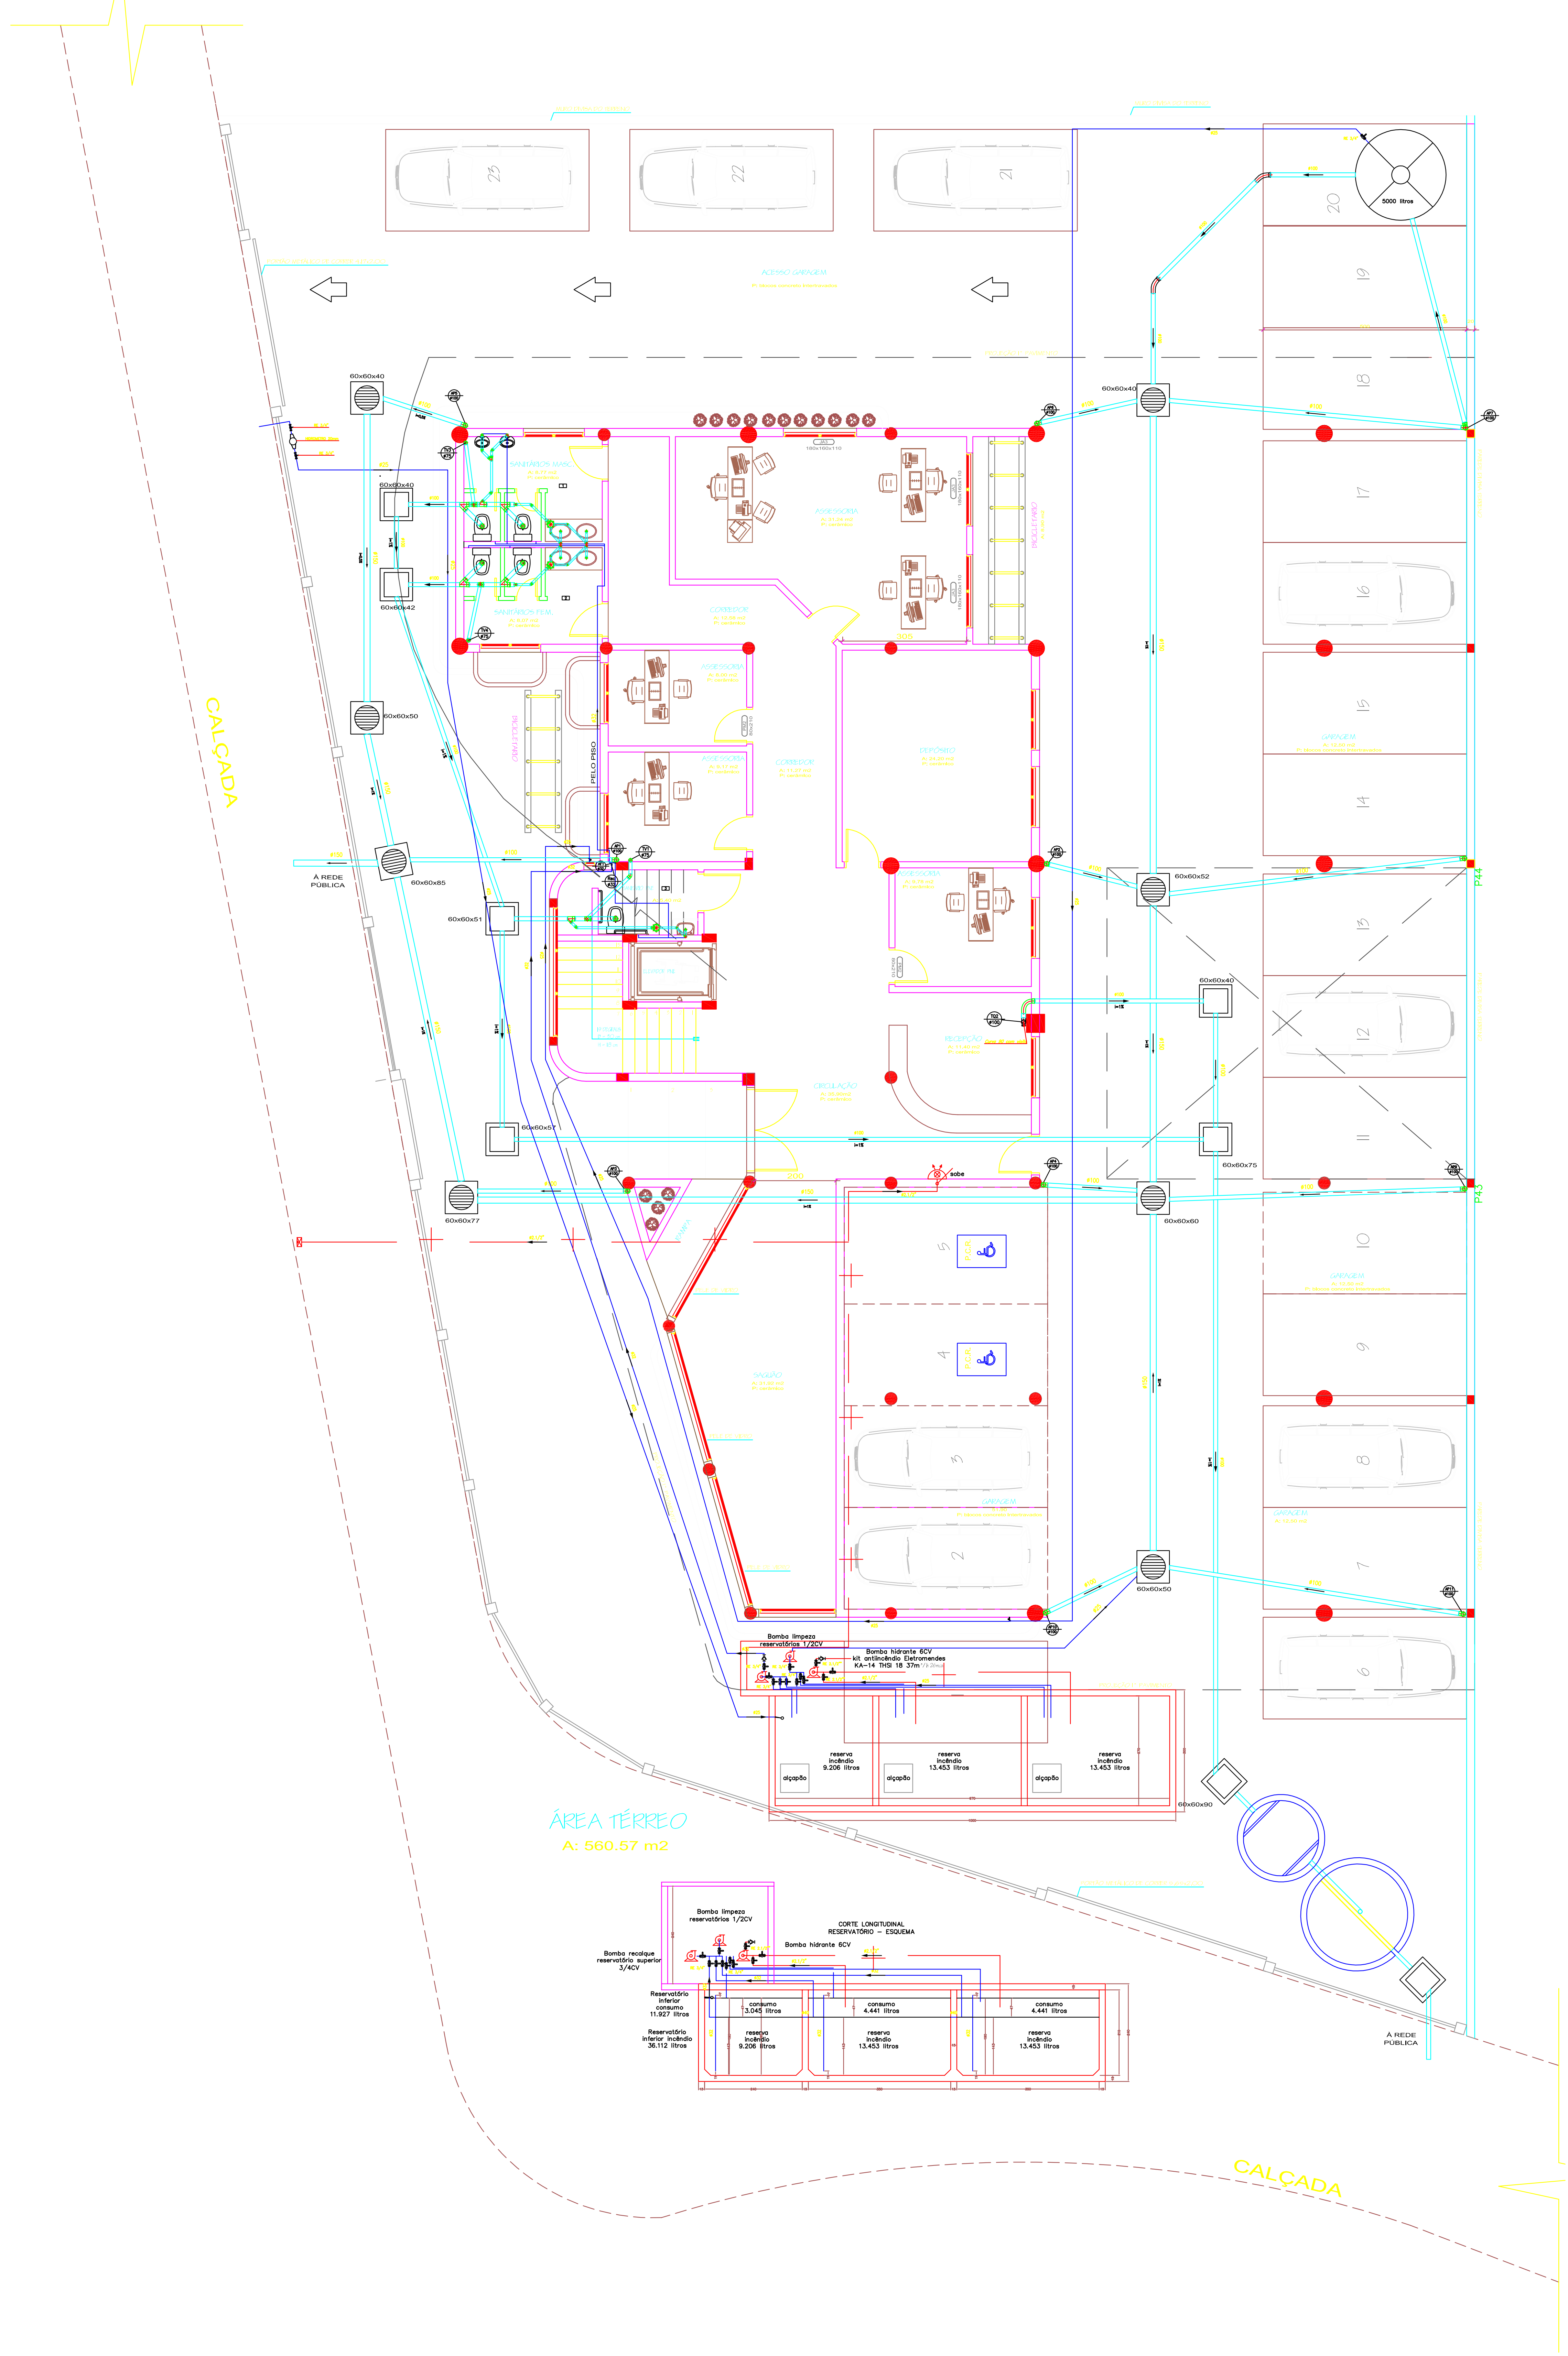
CALÇADA
CALÇADA
À REDE PÚBLICA
À REDE PÚBLICA
60x60x40
60x60x50
60x60x55
60x60x51
60x60x57
60x60x77
60x60x45
60x60x52
60x60x60
60x60x75
60x60x80
60x60x50
60x60x90
5000 litros
PELO PISO
PELE DE VIDRO
GARAGEM
51.90
P: blocos concreto intertravados
PROJEÇÃO 1° PAVIMENTO
PORTÃO METÁLICO DE CORRER 5.65x2.00
Bomba limpeza reservatórios 1/2CV
Bomba hidrante 6CV kit antiincêndio Eletromendes KA-14 THSI 18 37m³/h 26mca
reserva incêndio 9.206 litros
reserva incêndio 13.453 litros
reserva incêndio 13.453 litros
alçapão
ÁREA TÉRREO
A: 560.57 m2
CORTE LONGITUDINAL RESERVATÓRIO – ESQUEMA
Bomba limpeza reservatórios 1/2CV
Bomba recalque reservatório superior 3/4CV
Bomba hidrante 6CV
Reservatório inferior consumo 11.927 litros
Reservatório inferior incêndio 36.112 litros
consumo 3.045 litros
consumo 4.441 litros
consumo 4.441 litros
reserva incêndio 9.206 litros
reserva incêndio 13.453 litros
reserva incêndio 13.453 litros
AP10 ø100
ø100
ø25
ø32
ø2.1/2"
RE 3/4"
RE 2.1/2"
1000
970
240
350
350

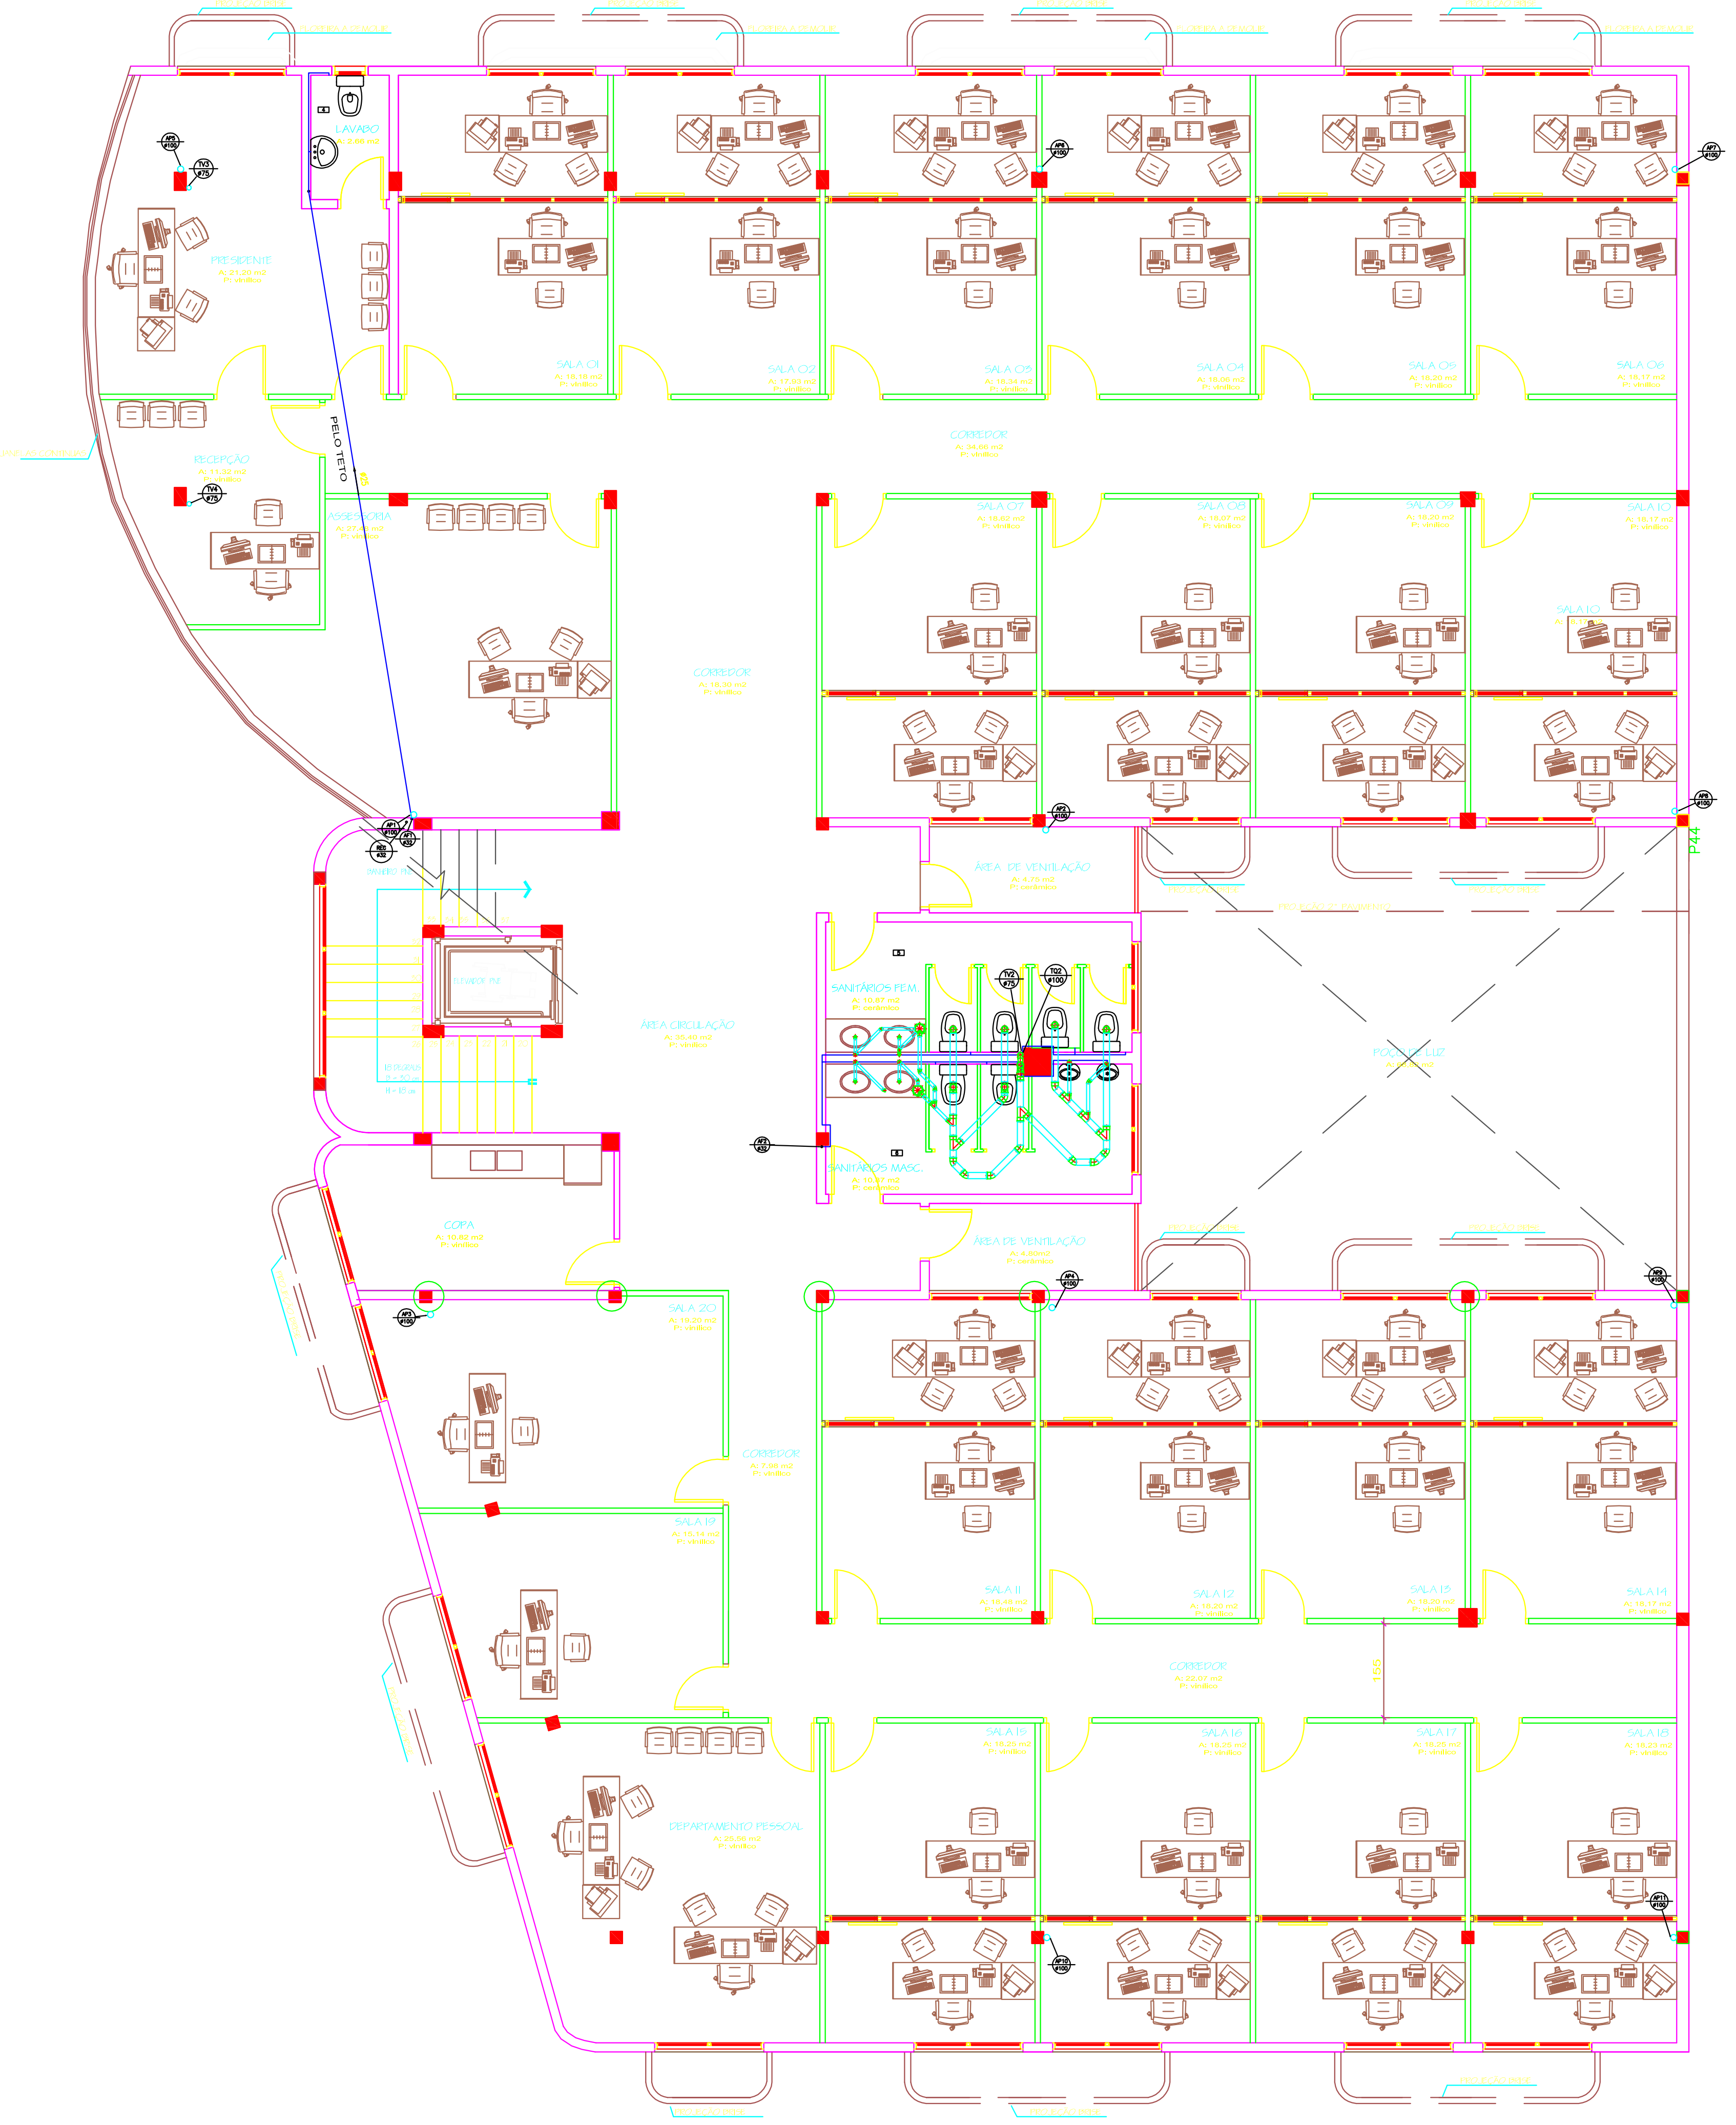

PAVIMENTO 1°
A: 679.30 m2

LEGENDA:

PVC Soldável branco	
	- Caixa Sifonada 150x150x50mm
	- Curva 90 100mm
	- Curva 90 100mm
	- Curva 90 com visita 100x75mm
	- Curva Longa 90 100mm
	- Joelho 45 100mm
	- Joelho 45 100mm
	- Joelho 45 50mm
	- Joelho 45 75mm
	- Joelho 45 75mm
	- Joelho 45 secundário 40mm
	- Joelho 90 100mm
	- Joelho 90 100mm
	- Joelho 90 100mm
	- Joelho 90 50mm
	- Joelho 90 50mm
	- Joelho 90 50mm
	- Joelho 90 75mm
	- Joelho 90 75mm
	- Joelho 90 secundário 40mm (Desce)
	- Joelho 90 secundário 40mm
	- Joelho 90 secundário 40mm (Sobe)
	- Junção 100mm
	- Junção 100mm
	- Junção 100x50mm
	- Junção 100x75mm
	- Junção 50mm
	- Redução 100x50mm
	- Tê 100mm (Frontal)
	- Tê 100mm (Sobe)
	- Tê 100x75mm (Sobe)
	- Tê 45 secundário 40mm
○	- Vedação para saída de Vaso Sanitário 100mm

PVC Soldável marrom	
◎	- Adaptador c/ flanges livres p/caixa d`água 25mmx3/4"
	- Adaptador c/ flanges livres p/caixa d`água 25mmx3/4"
	- Adaptador c/ flanges livres p/caixa d`água 32mmx1"

Registros,Valv.,Hid	
	- Hidrômetro -- (Detalhado/em Planta)
	- Registro Esfera
	- Torneira de bóia
	- Registro de Gaveta 3/4"

Simbologia - Outros	
	- Cx insp cloacal 60x60xVar c/ tampa concreto
	- Cx insp pluvial 60x60xVar c/ grelha ferro
	- Torneira de Jardim Ø 1/2"

PRUMADAS	
AF øXX	Água Fria
RESERV øXX	RESERV
AP øXX	Águas Pluviais
TV øXX	Tubo Ventilacao
TQ øXX	Tubo Queda

POA
PROJETO · OBRA · ARQUITETURA

PROJETO DE ENGENHARIA

Título:
PROJETO HIDROSSANITÁRIO
Empreendimento:
SEDE DA CÂMARA DE VEREADORES DE ALVORADA

Prancha:
H-1

Proprietário:
CÂMARA DE VEREADORES DE ALVORADA
RUA CONTABILISTA VITOR BRUM, Nº 25, ALVORADA, RS

Resp. Técnico:
ENGº CIVIL MÁRCIO FERRETO DA SILVA
CREA RS 70784-D

PLANTA BAIXA TÉRREO E 1º PAVIMENTO

Data:
DEZEMBRO/2014

Área total:

Escala:
1/75

Desenho:
RENATO