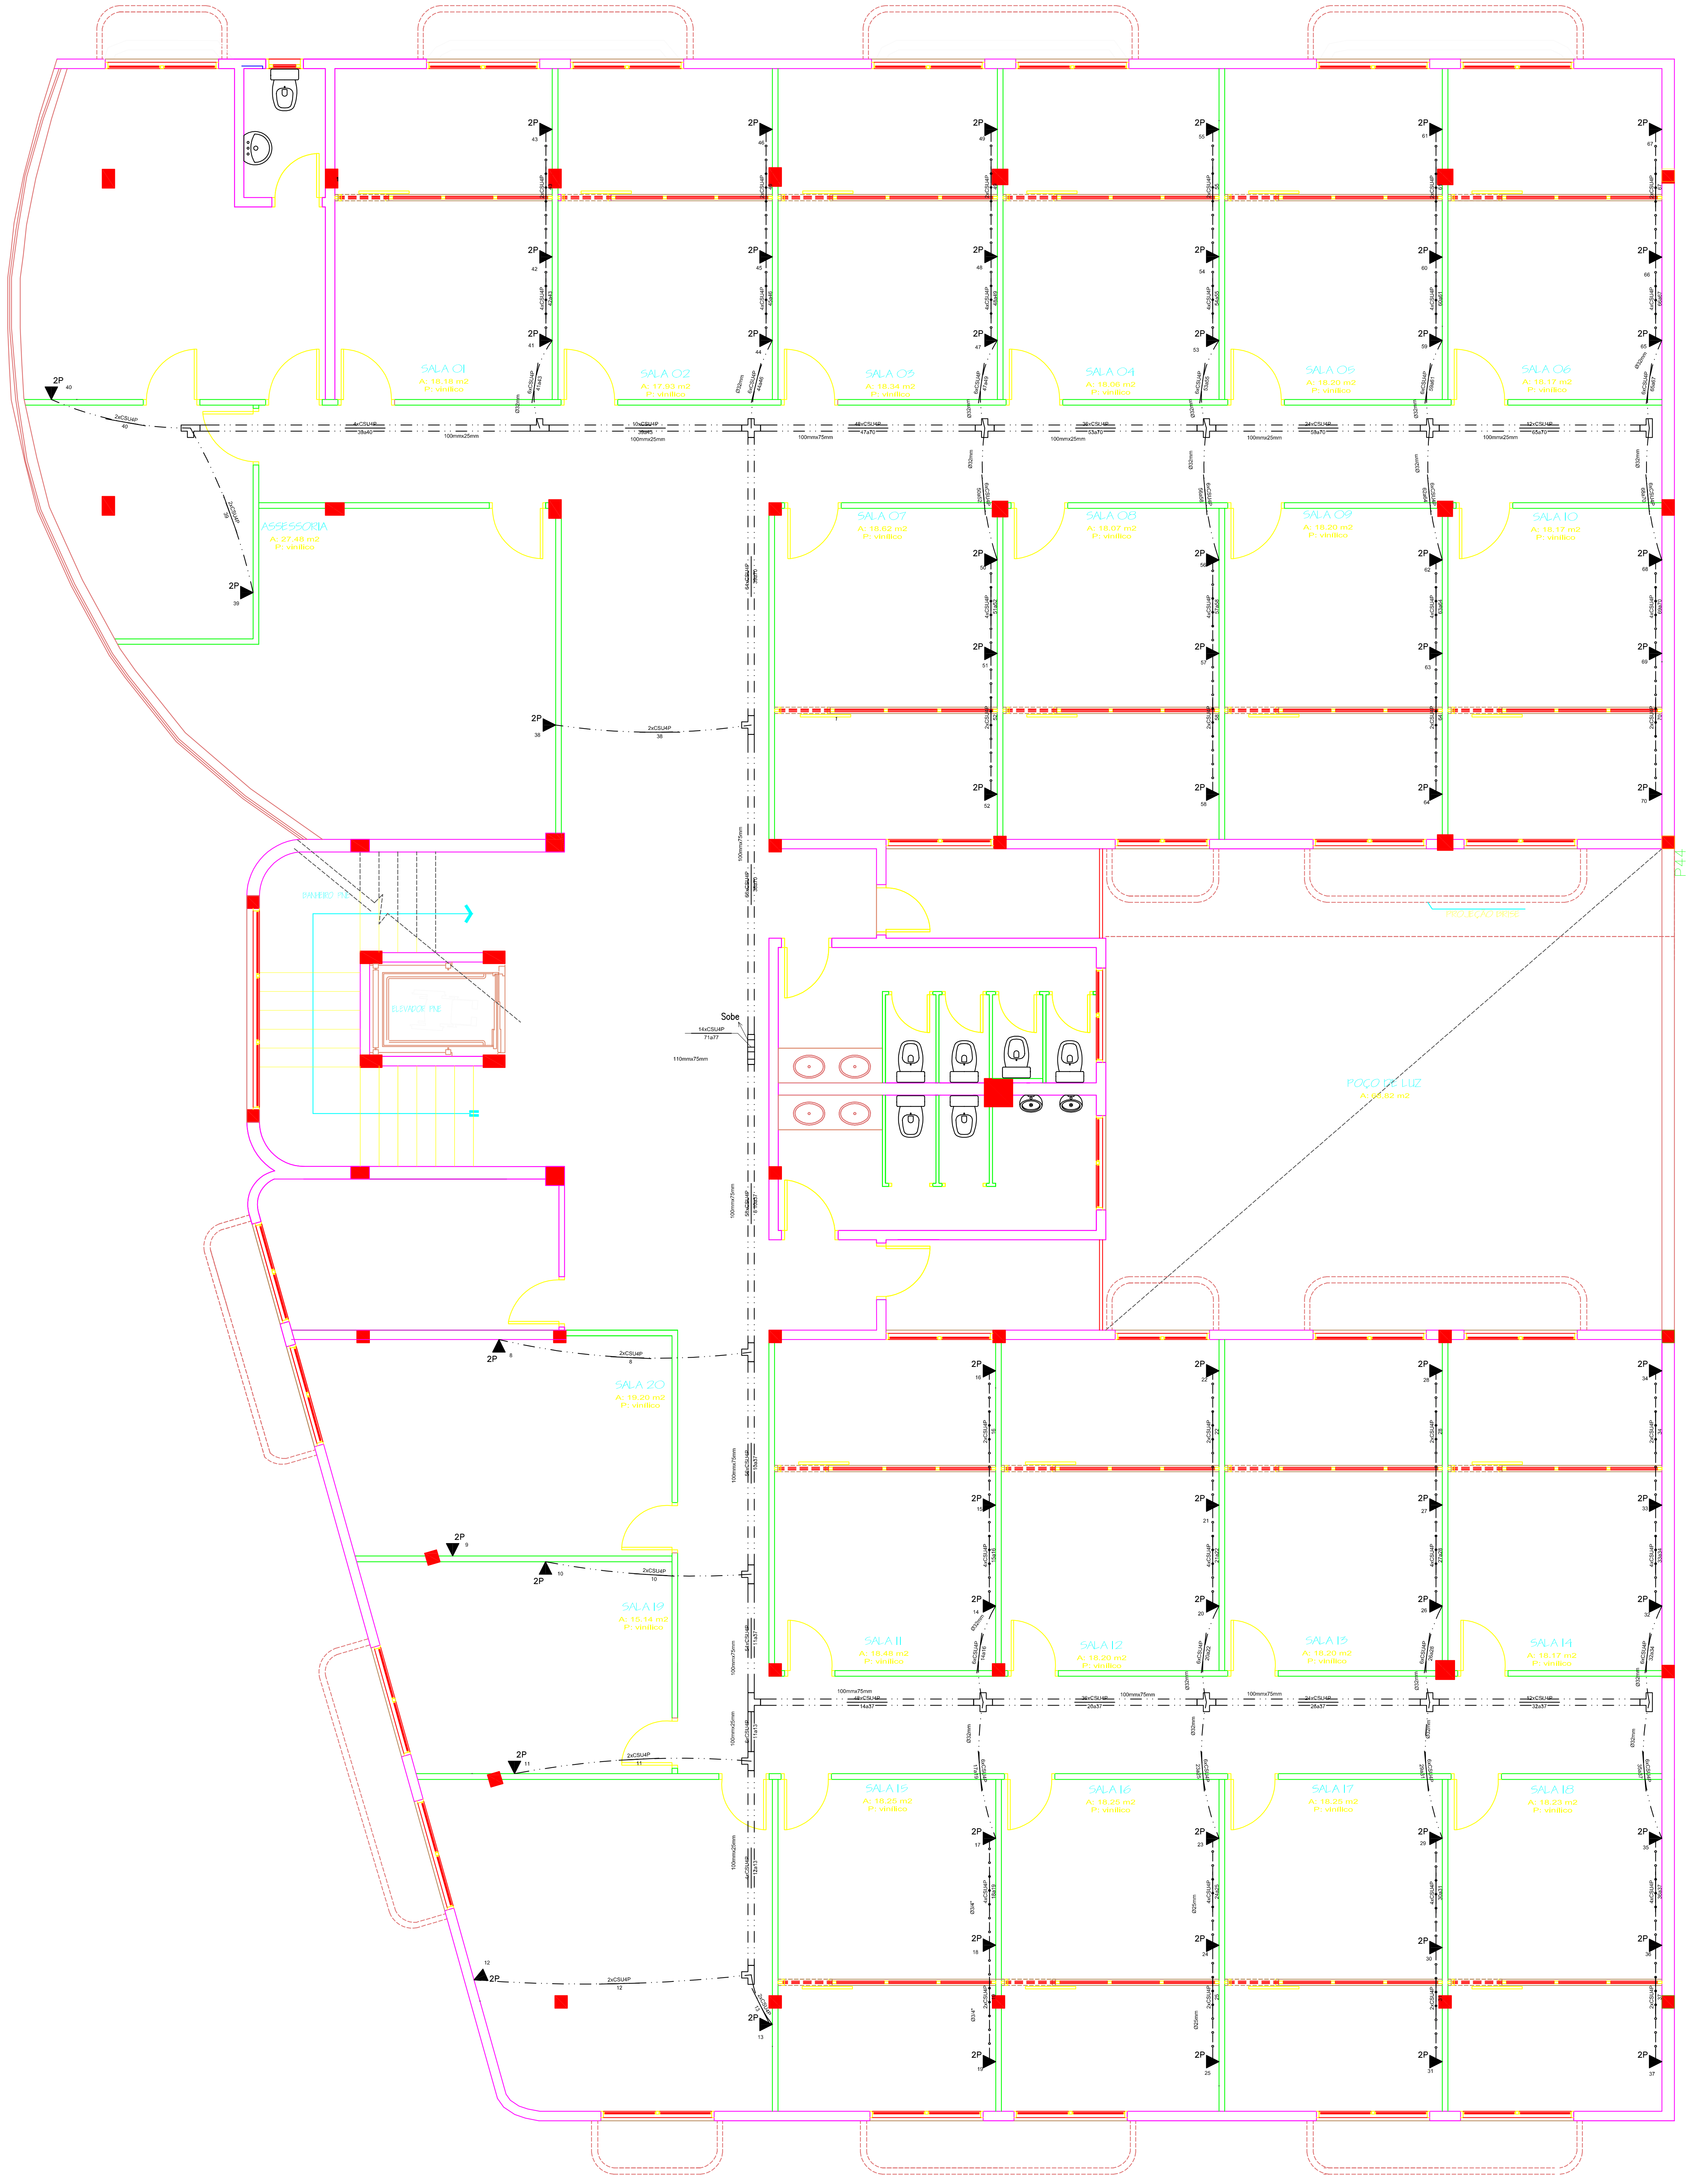

PAVIMENTO 1°

A: 679.30 m2

LEGENDA:

| | |
|---|---|
| ▭ | – Quadro de Distribuição – LAN |
| ▨ | – Quadro de Distribuição – Telefônica |
| ☒ | – Caixa passagem 40x40cm |
| ┏ | – Cotovelo 'U' 100x25mm |
| ┏ | – Cotovelo 'U' 75x25mm |
| ✚ | – Cruzeta Reta 'U' 100x25mm |
| ▭ | – Curva Vertical interna 90 'U' 100x25mm |
| ▣ | – Poste de concreto |
| ┳ | – Tê Reto 'U' 100x25mm |
| ┳ | – Tê Reto 'U' 75x25mm |
| ▭ | – Tê Vertical de descida 'U' 110x75mm |
| ▭ | – Tê Vertical de subida 'U' perfurado 110x75mm |
| ◀ 2P | – Tomada RJ45 na parede (2P) |
| ◐ 2P | – Tomada RJ45 no piso (2P) |
| —·—·— | – Telefone no Piso |
| —·—·— | – Telefone no Teto |
| — · · — | – Rede Lógica |
| —∘—∘— | – Rede Lógica aparente |
| – – – – | – Eletroduto no Piso |
| ⊏ ⁚ ⊐ | – Duto aéreo perfurado 'U' 100mmx25mm |
| ⊏ ⁚ ⊐ | – Duto aéreo perfurado 'U' 100mmx75mm |
| ⊏ ⁚ ⊐ | – Duto aéreo perfurado 'U' 110mmx75mm |
| ⊏ ⁚ ⊐ | – Duto aéreo perfurado 'U' 75mmx25mm |
| ⏚ | – Terra, Cabo para lógica, Cabo telefônico<br>– haste de aterramento |

POA
PROJETO · OBRA · ARQUITETURA

PROJETO DE ENGENHARIA

Título:
PROJETOLÓGICA - CABEAMENTO ESTRUTURADO
Empreendimento:
SEDE DA CÂMARA DE VEREADORES DE ALVORADA

Prancha:
L-2

Proprietário:
CÂMARA DE VEREADORES DE ALVORADA
RUA CONTABILISTA VITOR BRUM, Nº 25, ALVORADA, RS

Resp. Técnico:
ENGº CIVIL MÁRCIO FERRETO DA SILVA
CREA RS 70784-D

PLANTA BAIXA 2º PAVIMENTO

Data:
DEZEMBRO/2014

Área total:

Escala:
1/50

Desenho:
RENATO