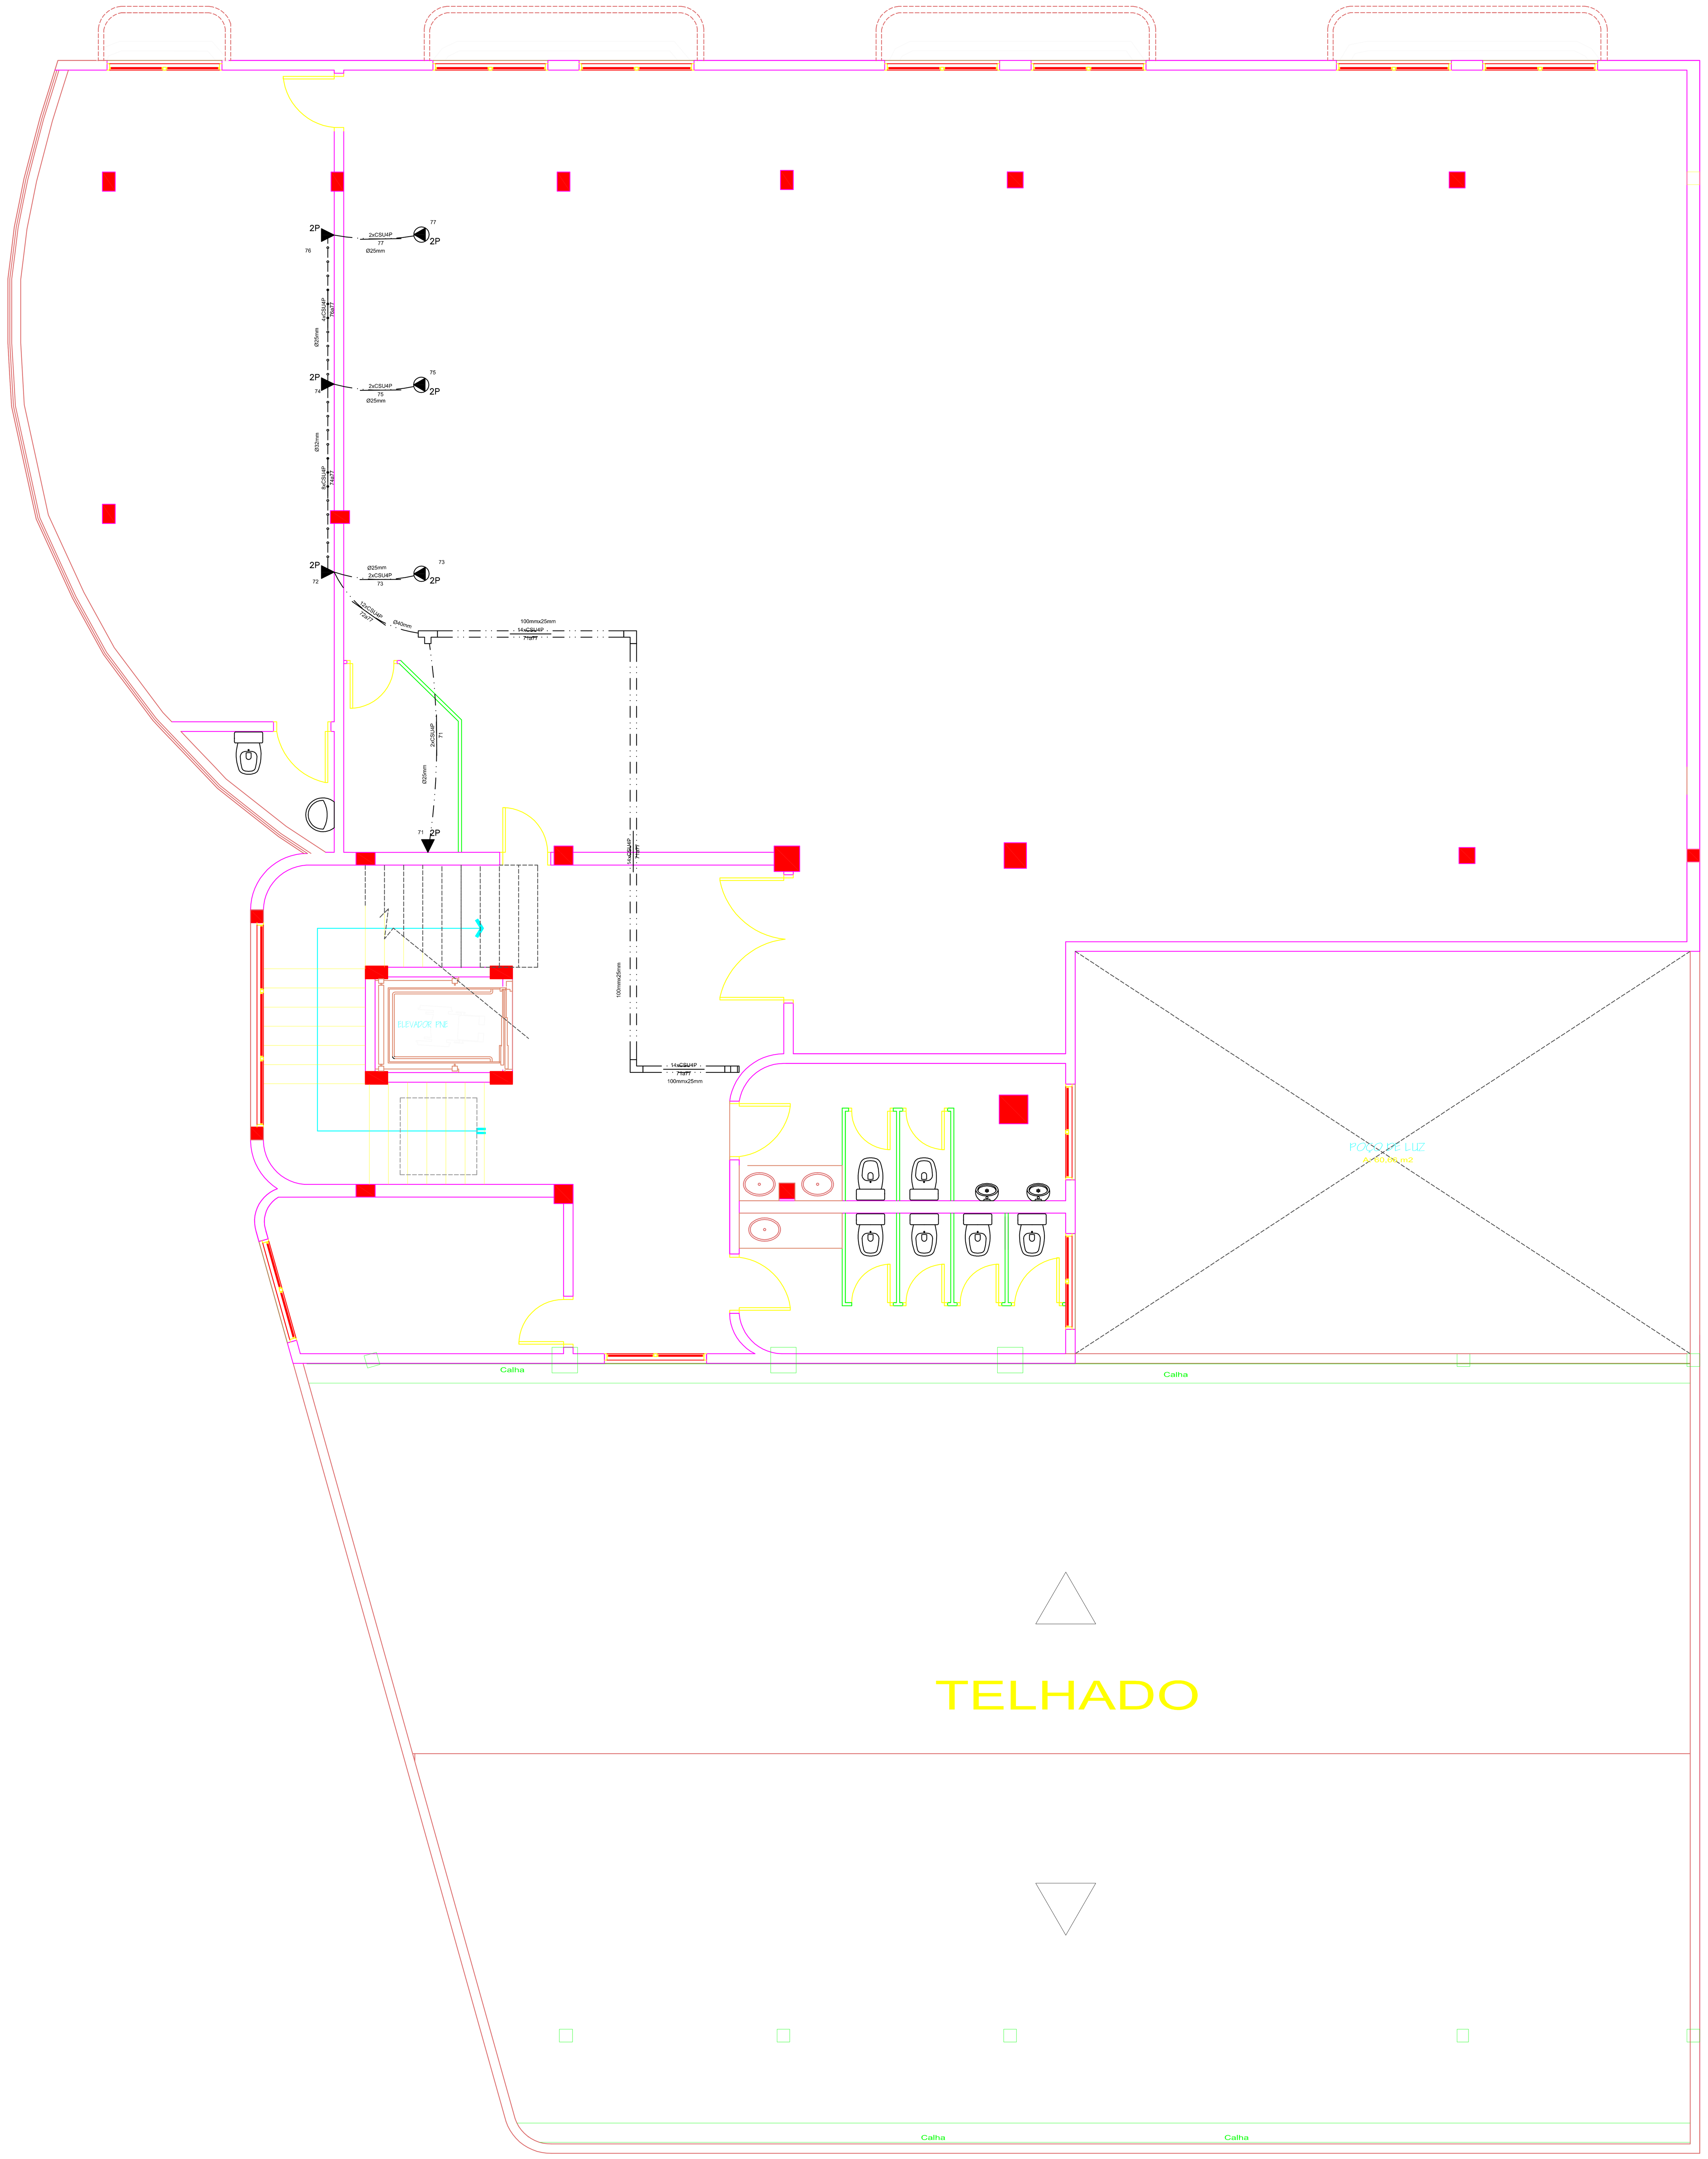


PAVIMENTO 2°
A: 433.81 m2

LEGENDA:

	- Quadro de Distribuição - LAN
	- Quadro de Distribuição - Telefônica
	- Caixa passagem 40x40cm
	- Cotovelo 'U' 100x25mm
	- Cotovelo 'U' 75x25mm
	- Cruzeta Reta 'U' 100x25mm
	- Curva Vertical interna 90 'U' 100x25mm
	- Poste de concreto
	- Tê Reto 'U' 100x25mm
	- Tê Reto 'U' 75x25mm
	- Tê Vertical de descida 'U' 110x75mm
	- Tê Vertical de subida 'U' perfurado 110x75mm
2P	- Tomada RJ45 na parede (2P)
2P	- Tomada RJ45 no piso (2P)
	- Telefone no Piso
	- Telefone no Teto
	- Rede Lógica
	- Rede Lógica aparente
	- Eletroduto no Piso
	- Duto aéreo perfurado 'U' 100mmx25mm
	- Duto aéreo perfurado 'U' 100mmx75mm
	- Duto aéreo perfurado 'U' 110mmx75mm
	- Duto aéreo perfurado 'U' 75mmx25mm
	- Terra, Cabo para lógica, Cabo telefônico
	- haste de aterramento

POA
PROJETO · OBRA · ARQUITETURA

PROJETO DE ENGENHARIA

Título:
PROJETO LÓGICA - CABEAMENTO ESTRUTURADO

Empreendimento:
SEDE DA CÂMARA DE VEREADORES DE ALVORADA

Prancha:
L-3

Proprietário:
CÂMARA DE VEREADORES DE ALVORADA
RUA CONTABILISTA VITOR BRUM, N° 25, ALVORADA, RS

Resp. Técnico:
ENG° CIVIL MÁRCIO FERRETO DA SILVA
CREA RS 70784-D

PLANTA BAIXA 2° PAVIMENTO

Data:
DEZEMBRO/2014

Área total:

Escala:
1/50

Desenho:
RENATO