


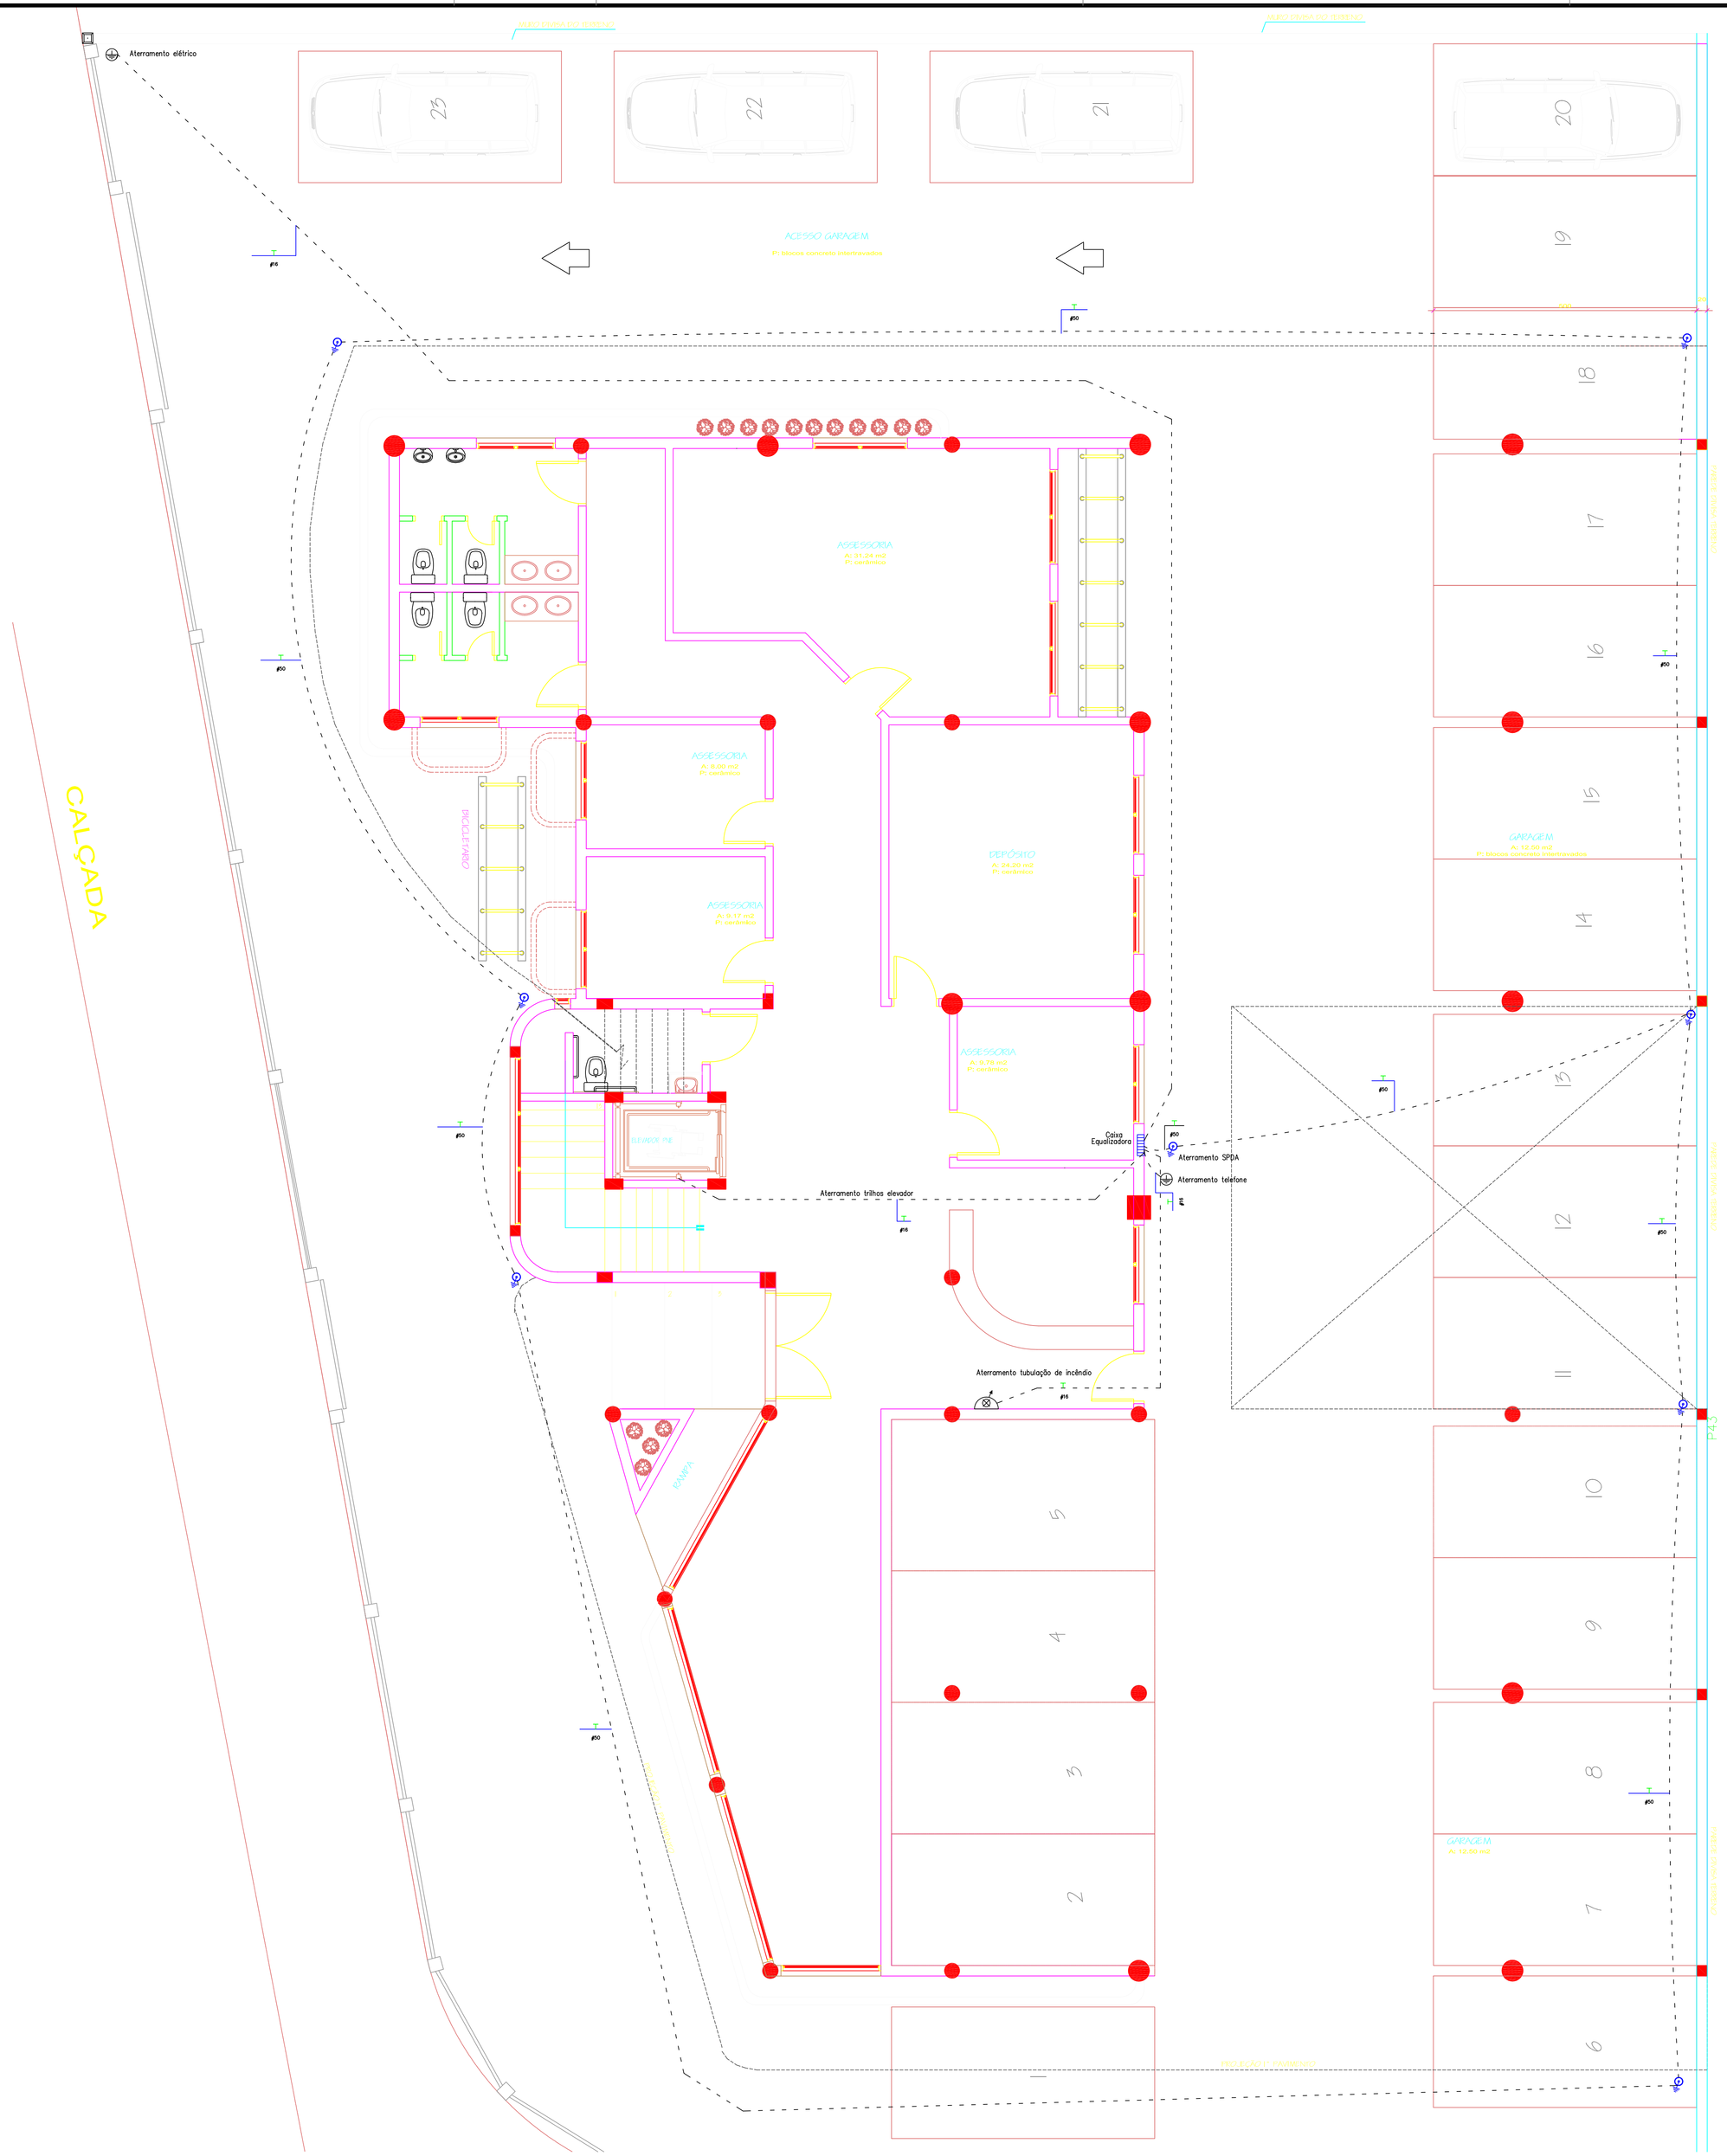


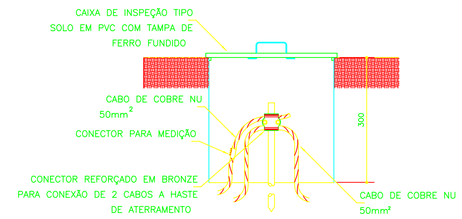

DETALHE DE INSTALAÇÃO DE CAIXA DE INSPAÇÃO TIPO SOLO COM CONECTOR DE MEDIÇÃO

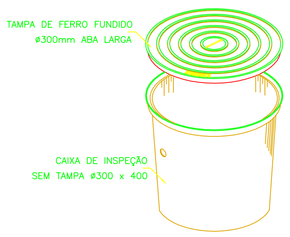


DETALHE DA CAIXA INSPEÇÃO TIPO SOLO

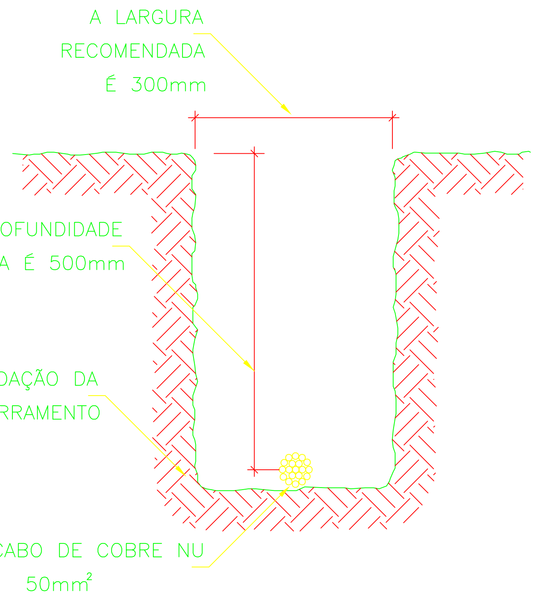


LEGENDA:

	– Caixa com Aterramento 1 Haste c/ Tampa de F.F
	– Terminal aéreo
	– haste de aterramento
- - -	– Para-raio
T	– Terra

DETALHE DA MALHA DE ATERRAMENTO

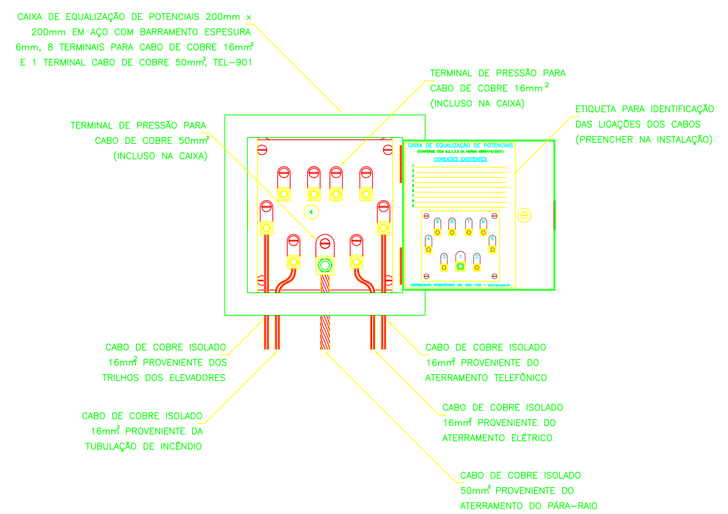

EXEMPLO DE LIGAÇÕES POSSÍVEIS NA CAIXA DE EQUALIZAÇÃO (LEP/TAP)

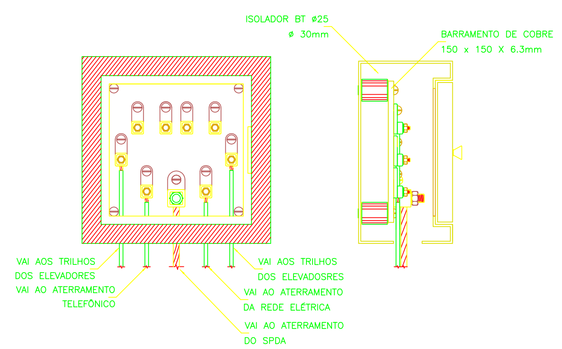

DETALHE DA CAIXA DE EQUALIZAÇÃO REF.: TEL-901

PROJETO DE ENGENHARIA

Título:
SPDA - SISTEMA DE PROTEÇÃO CONTRA DESCARGAS ATMOSFÉRICAS
Empreendimento:
SEDE DA CÂMARA DE VEREADORES DE ALVORADA

Prancha: R-1/2

Proprietário:
CÂMARA DE VEREADORES DE ALVORADA
RUA CORONELEITA VITOR BRUM, Nº 35, ALVORADA, RS

Resp. Técnico:
ENGº CIVIL MARCIO FERRETTI DA SILVA
CREA RS 157564-D

PLANTA BAIXA TÉRREO E DETALHES

Data: DEZEMBRO/2014
Área total:
Escala: 1/50
Desenho: RENATO