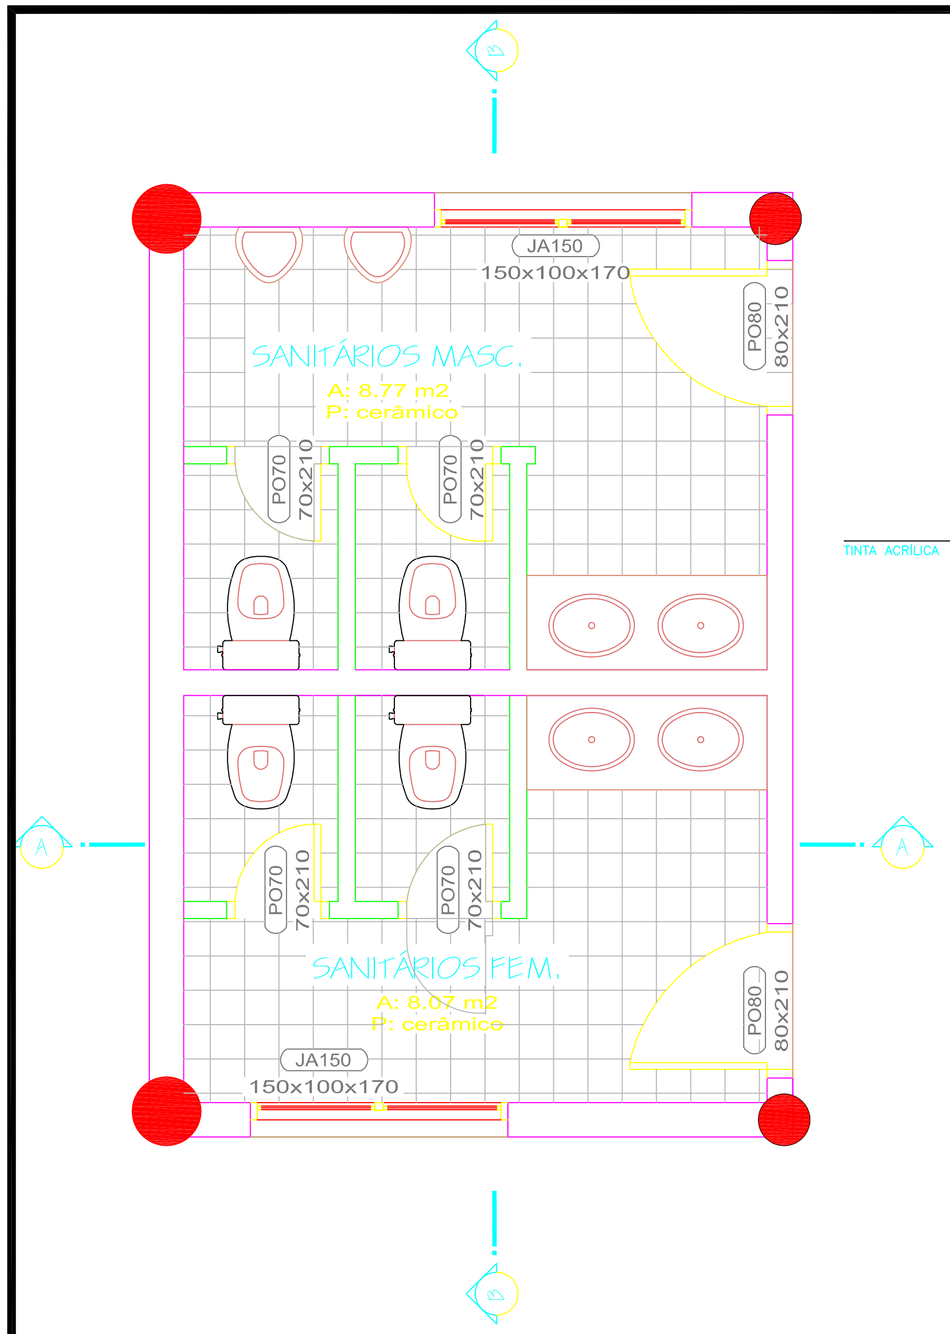

PLANTA BAIXA SANITÁRIOS FEM. PAVTO. TÉRREO

ESC.:1/25

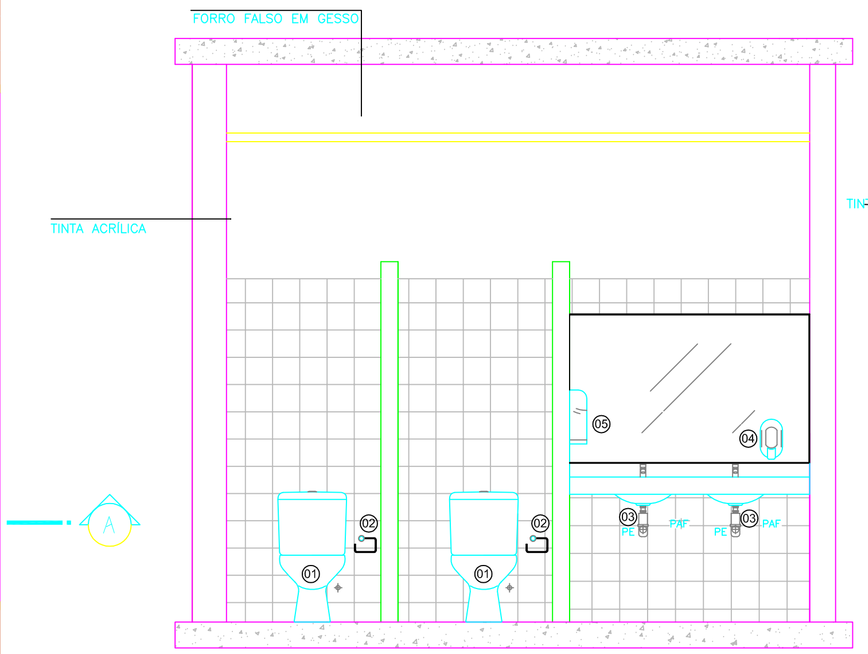

CORTE A.A.

ESC.:1/25

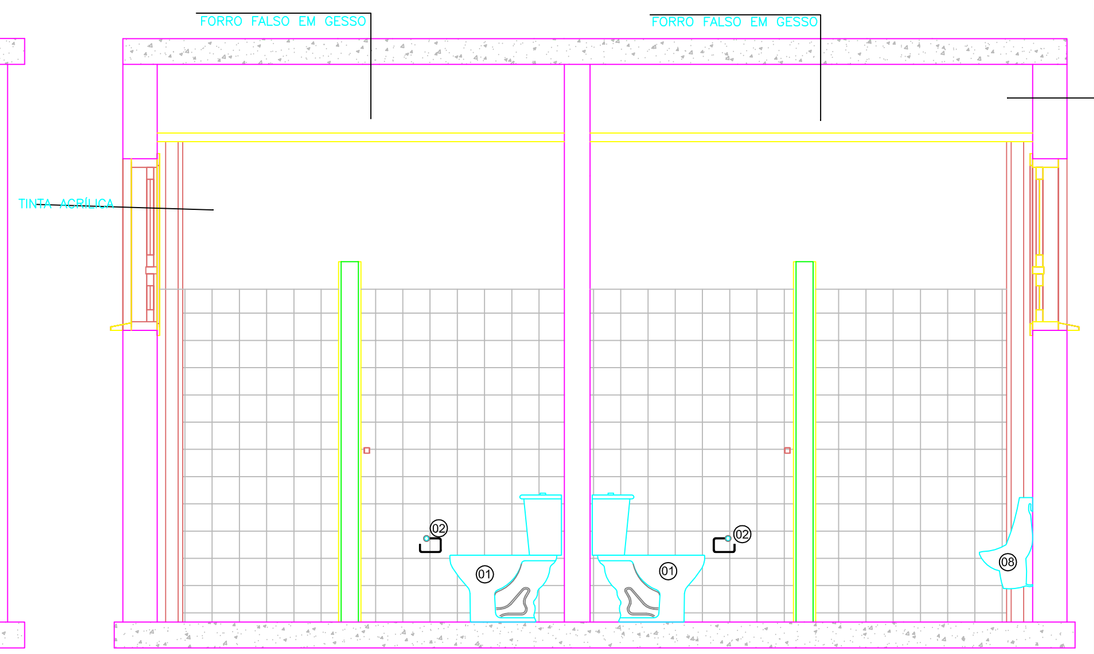

CORTE B.B.

ESC.:1/25

LEGENDA DE LOUÇAS E ACESSÓRIOS

01 BACIA COM CAIXA ACOPLADA, MARCA DECA, RAVENA REF: CP-929, OU MARCA CELITE, AZALEA REF.: 91351, OU MARCA INCEPA, IBIZA, REF.: 15353

02 DUCHA ACTIVA CROMADA REF.: 1984 C35 LINHA ASPEN OU EQUIVALENTE COMPLETA, COM REGISTRO, GATILHO E PRESILHA PARA FIXAÇAO NA PAREDE., FAB.: DECA

03 PAPELEIRA UNIVERSAL, MARCA DECA, LINHA BELLE ÉPOQUE LIGHT, REF.: 2020 C51, OU MARCA DOCOL, ACESSÓRIOS SINGLE PAPELEIRA, REF.: 00158306, OU MARCA FABRIMAR, REF. 5400-UN;

04 LAVATÓRIO C/ COLUNA SUSPENSA, COR BRANCO GELO, MARCA DECA, L 81 + CS 1, OU MARCA CELITE, STYLUS EXELLENCE REF.:54005 E REF.:56202, OU MARCA INCEPA, ERUS, REF.:19202 E REF.:19004.(SANIT. ACESSÍVEIS)

05 SABONETEIRA EM ABS COM RESERVATÓRIO, MARCA JSN, REF.: J8, OU MARCA COLUMBUS, REF.: SG4001, OU MARCA HI-SET, REF.: HS 3109;

06 BACIA CONVENCIONAL C/ ABERTURA FRONTAL, DA DECA, CONFORTO REF:P-51, OU DA CELITE, STYLUS EXELLENCE, BACIA CONVENCIONAL HANDICAPPED, REF.:54309, OU DA INCEPA, BACIA CONVENCIONAL HANDICAPPED, REF.:08309

07 SUPORTE PARA PAPEL EM ABS, MARCA JSN, REF.: N15 - N15B , OU MARCA COLUMBUS, PT1000 COLUMBUS PT, OU MARCA HI-SET, REF.: HS 3050;

08 MICTÓRIO DE LOUÇA BRANCO, MARCA DECA, REF.: M712 COM VÁLVULA DE MICTÓRIO LINHA DECAMATIC OU MARCA CELITE, MICTÓRIO CONVENCIONAL, REF.: 08280, OU MARCA INCEPA, MICTÓRIO ANTIVANDALISMO, REF.: 42282.

09 CUBA DE EMBUTIR UNIVERSAL OVAL, COR BRANCO GELO, MARCA DECA, REF.: L 59, OU MARCA CELITE, REF.:76117, OU MARCA INCEPA, REF.:76117

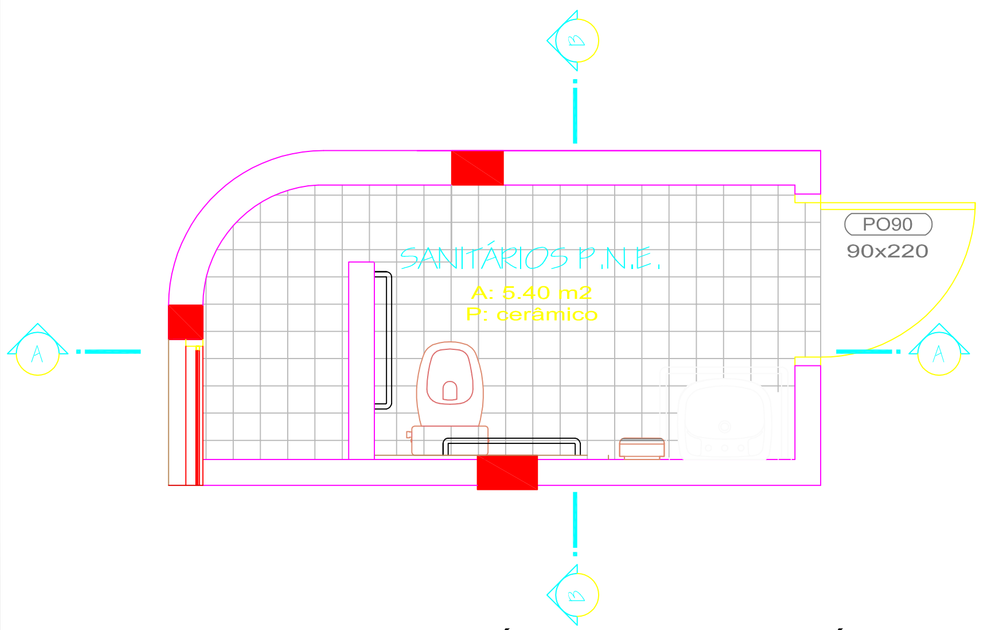

PLANTA BAIXA SANITÁRIOS P.N.E. PAVTO. TÉRREO

ESC.:1/25

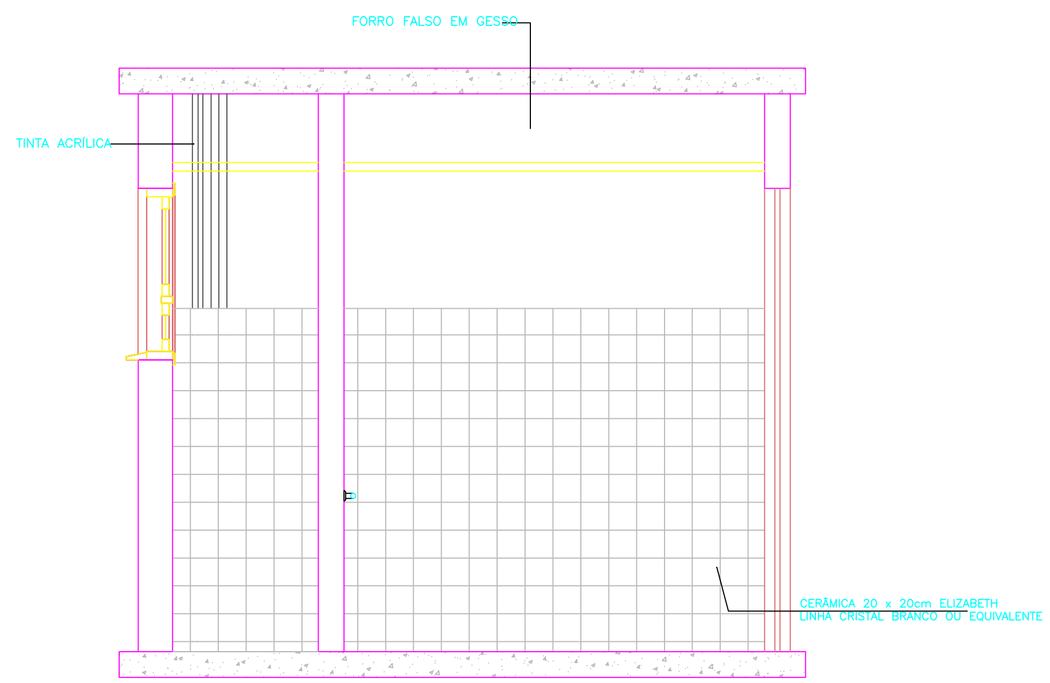

CORTE A.A.

ESC.:1/25

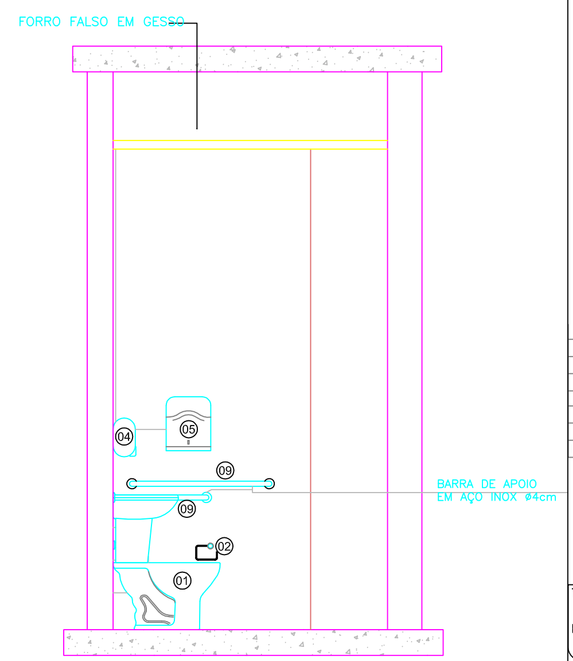

CORTE B.B.

ESC.:1/25

REVISÃO	DESCRIÇÃO	DESENHO	VERIFICAÇÃO	APROVAÇÃO	DATA
00	EMISSÃO INICIAL - PARA APROVAÇÃO	VIVIANE			OUT/2014

POA PROJETO · OBRAS · ARQUITETURA

PROJETO DE ARQUITETURA

Título:
PROJETO ARQUITETÔNICO

Empreendimento:
CÂMARA DE VEREADORES DE ALVORADA

Prancha: 01/03

Proprietário:
CÂMARA MUNICIPAL DE ALVORADA/RS

Resp. Técnico:
ARQ. URB. CARINA MORESCO
CAU 000.000

DETALHAMENTO DE ÁREAS MOLHADAS
PAVIMENTO TÉRREO

Data: OUT./2014

Área total: 1.747,49 m²

Escala: 1/25

Desenho: DALFATEC

DIREITOS AUTORAIS A POA CONSTRUTORA LTDA
Endereço: Rua Andrade Neves, 1000, Sala 104, Bairro Azenha-Porto Alegre/RS - Brasil - Telefone: (51) 3712-1746