
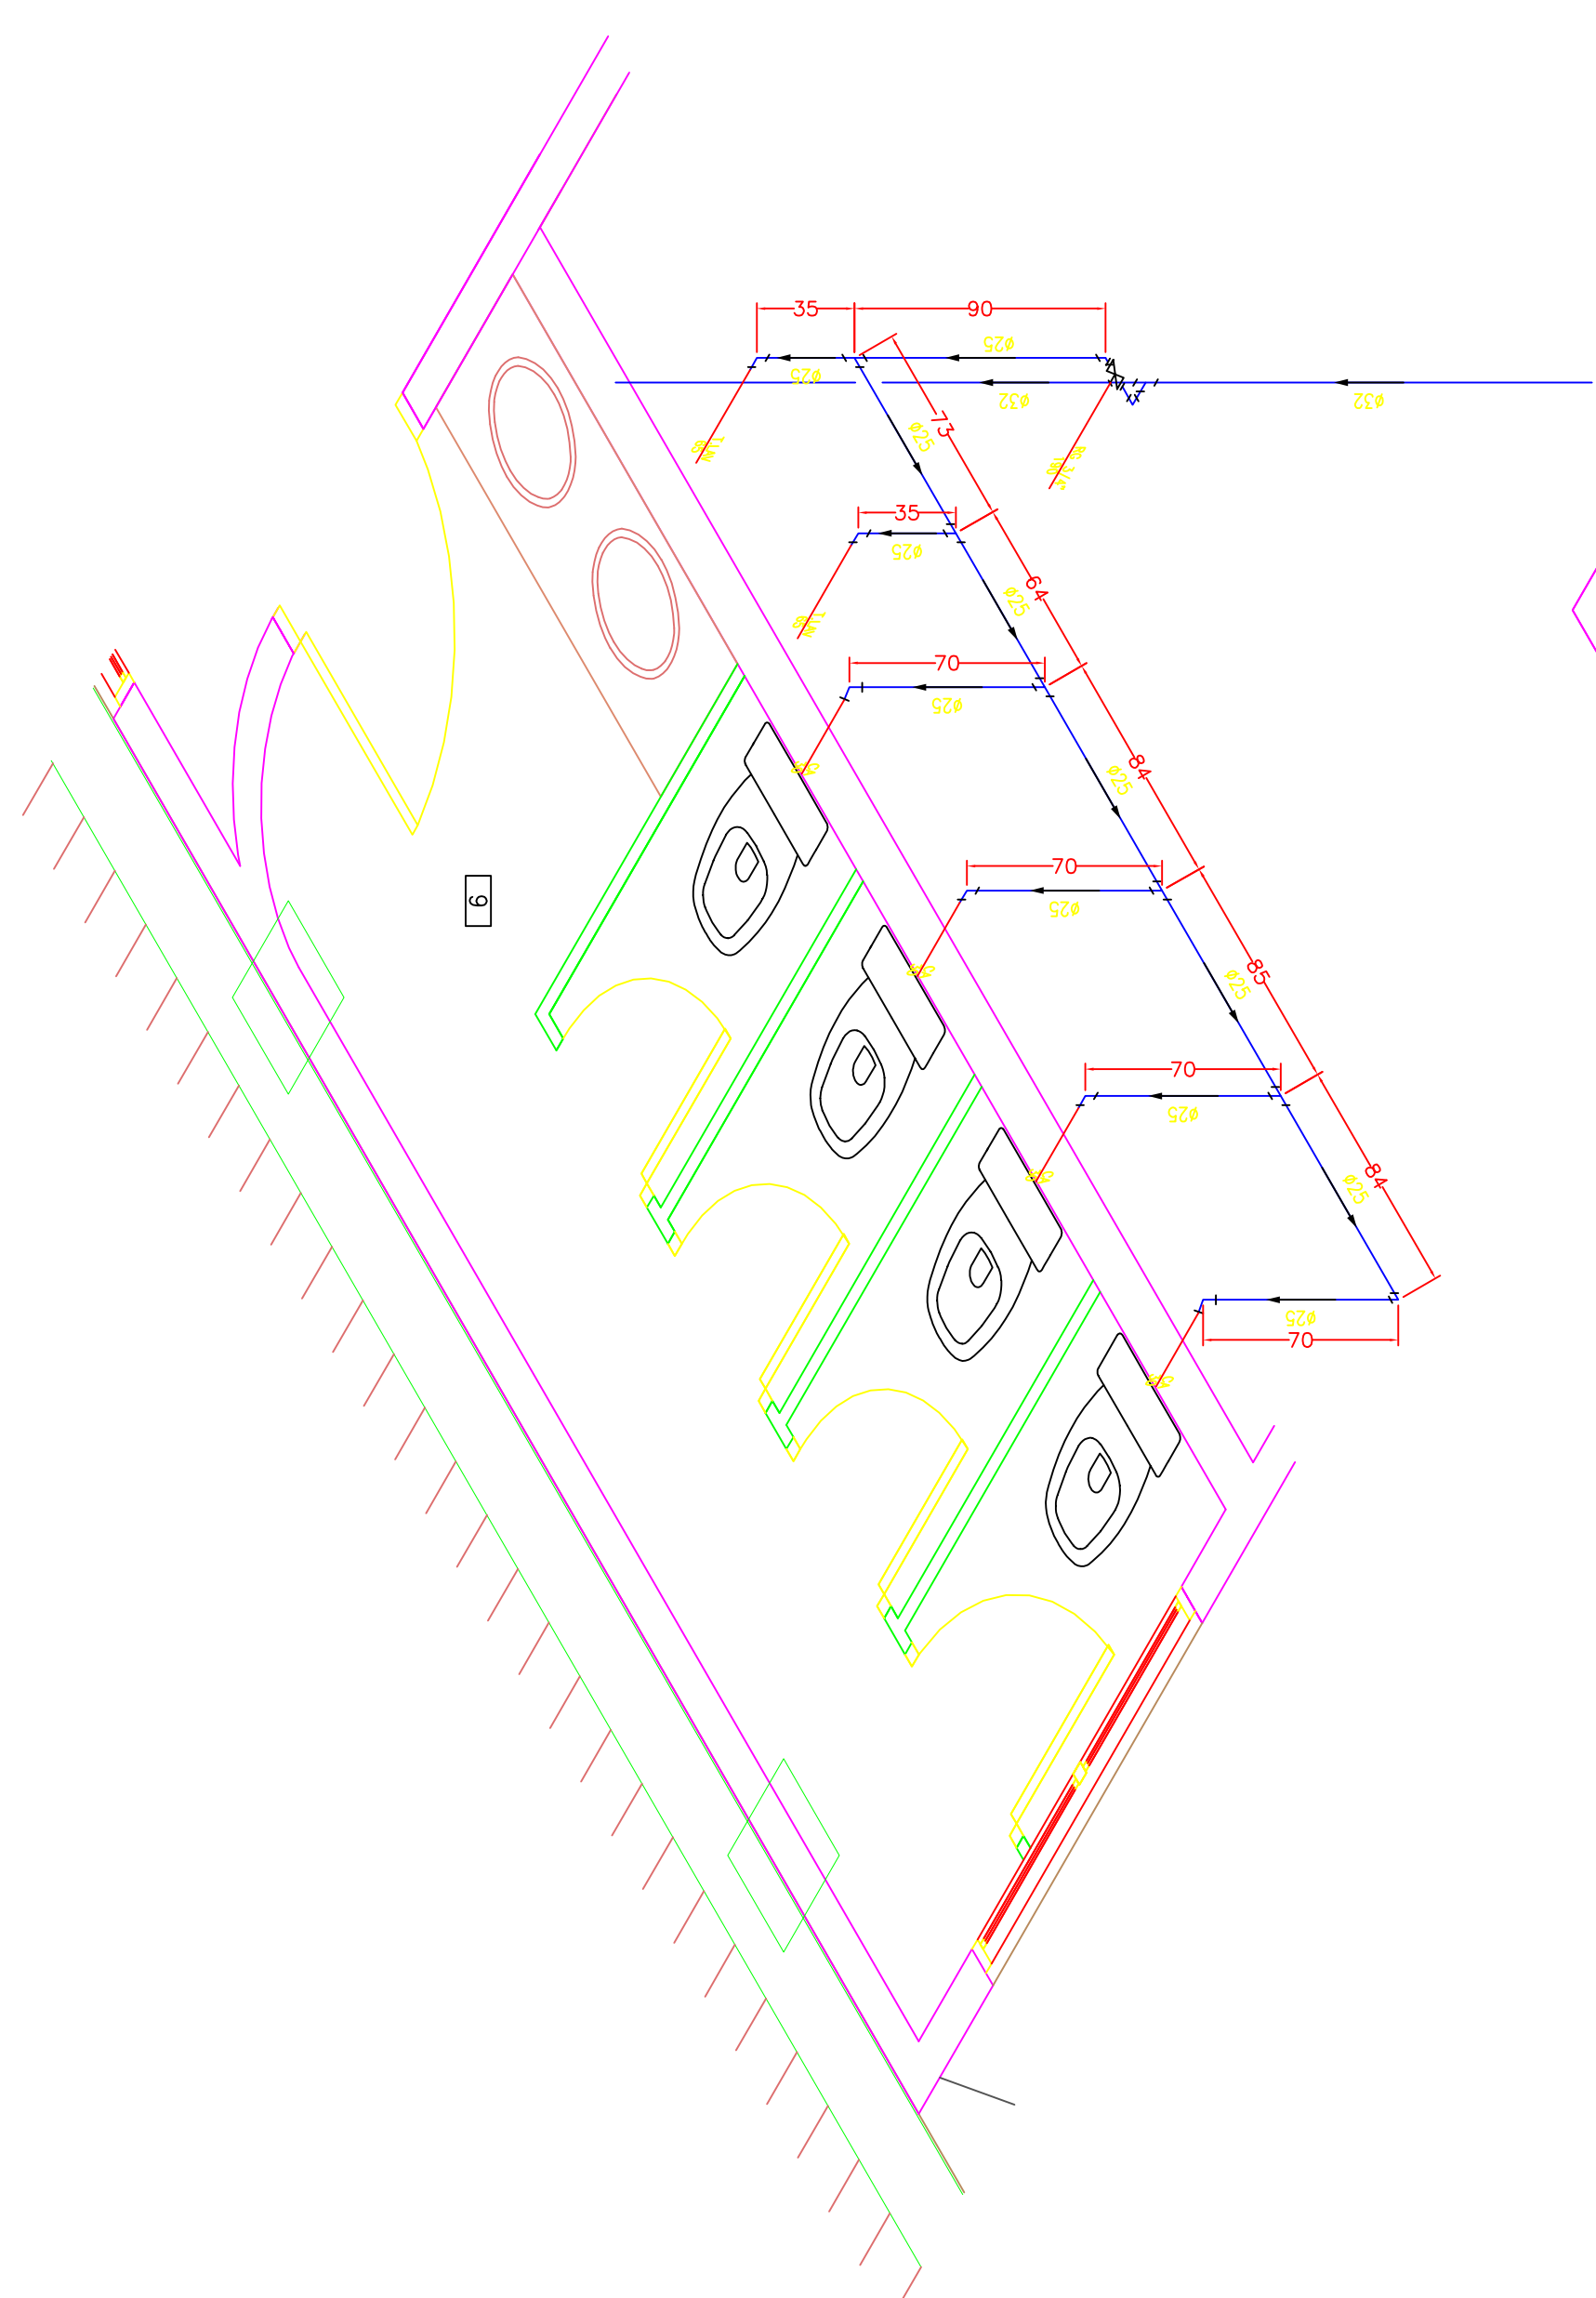
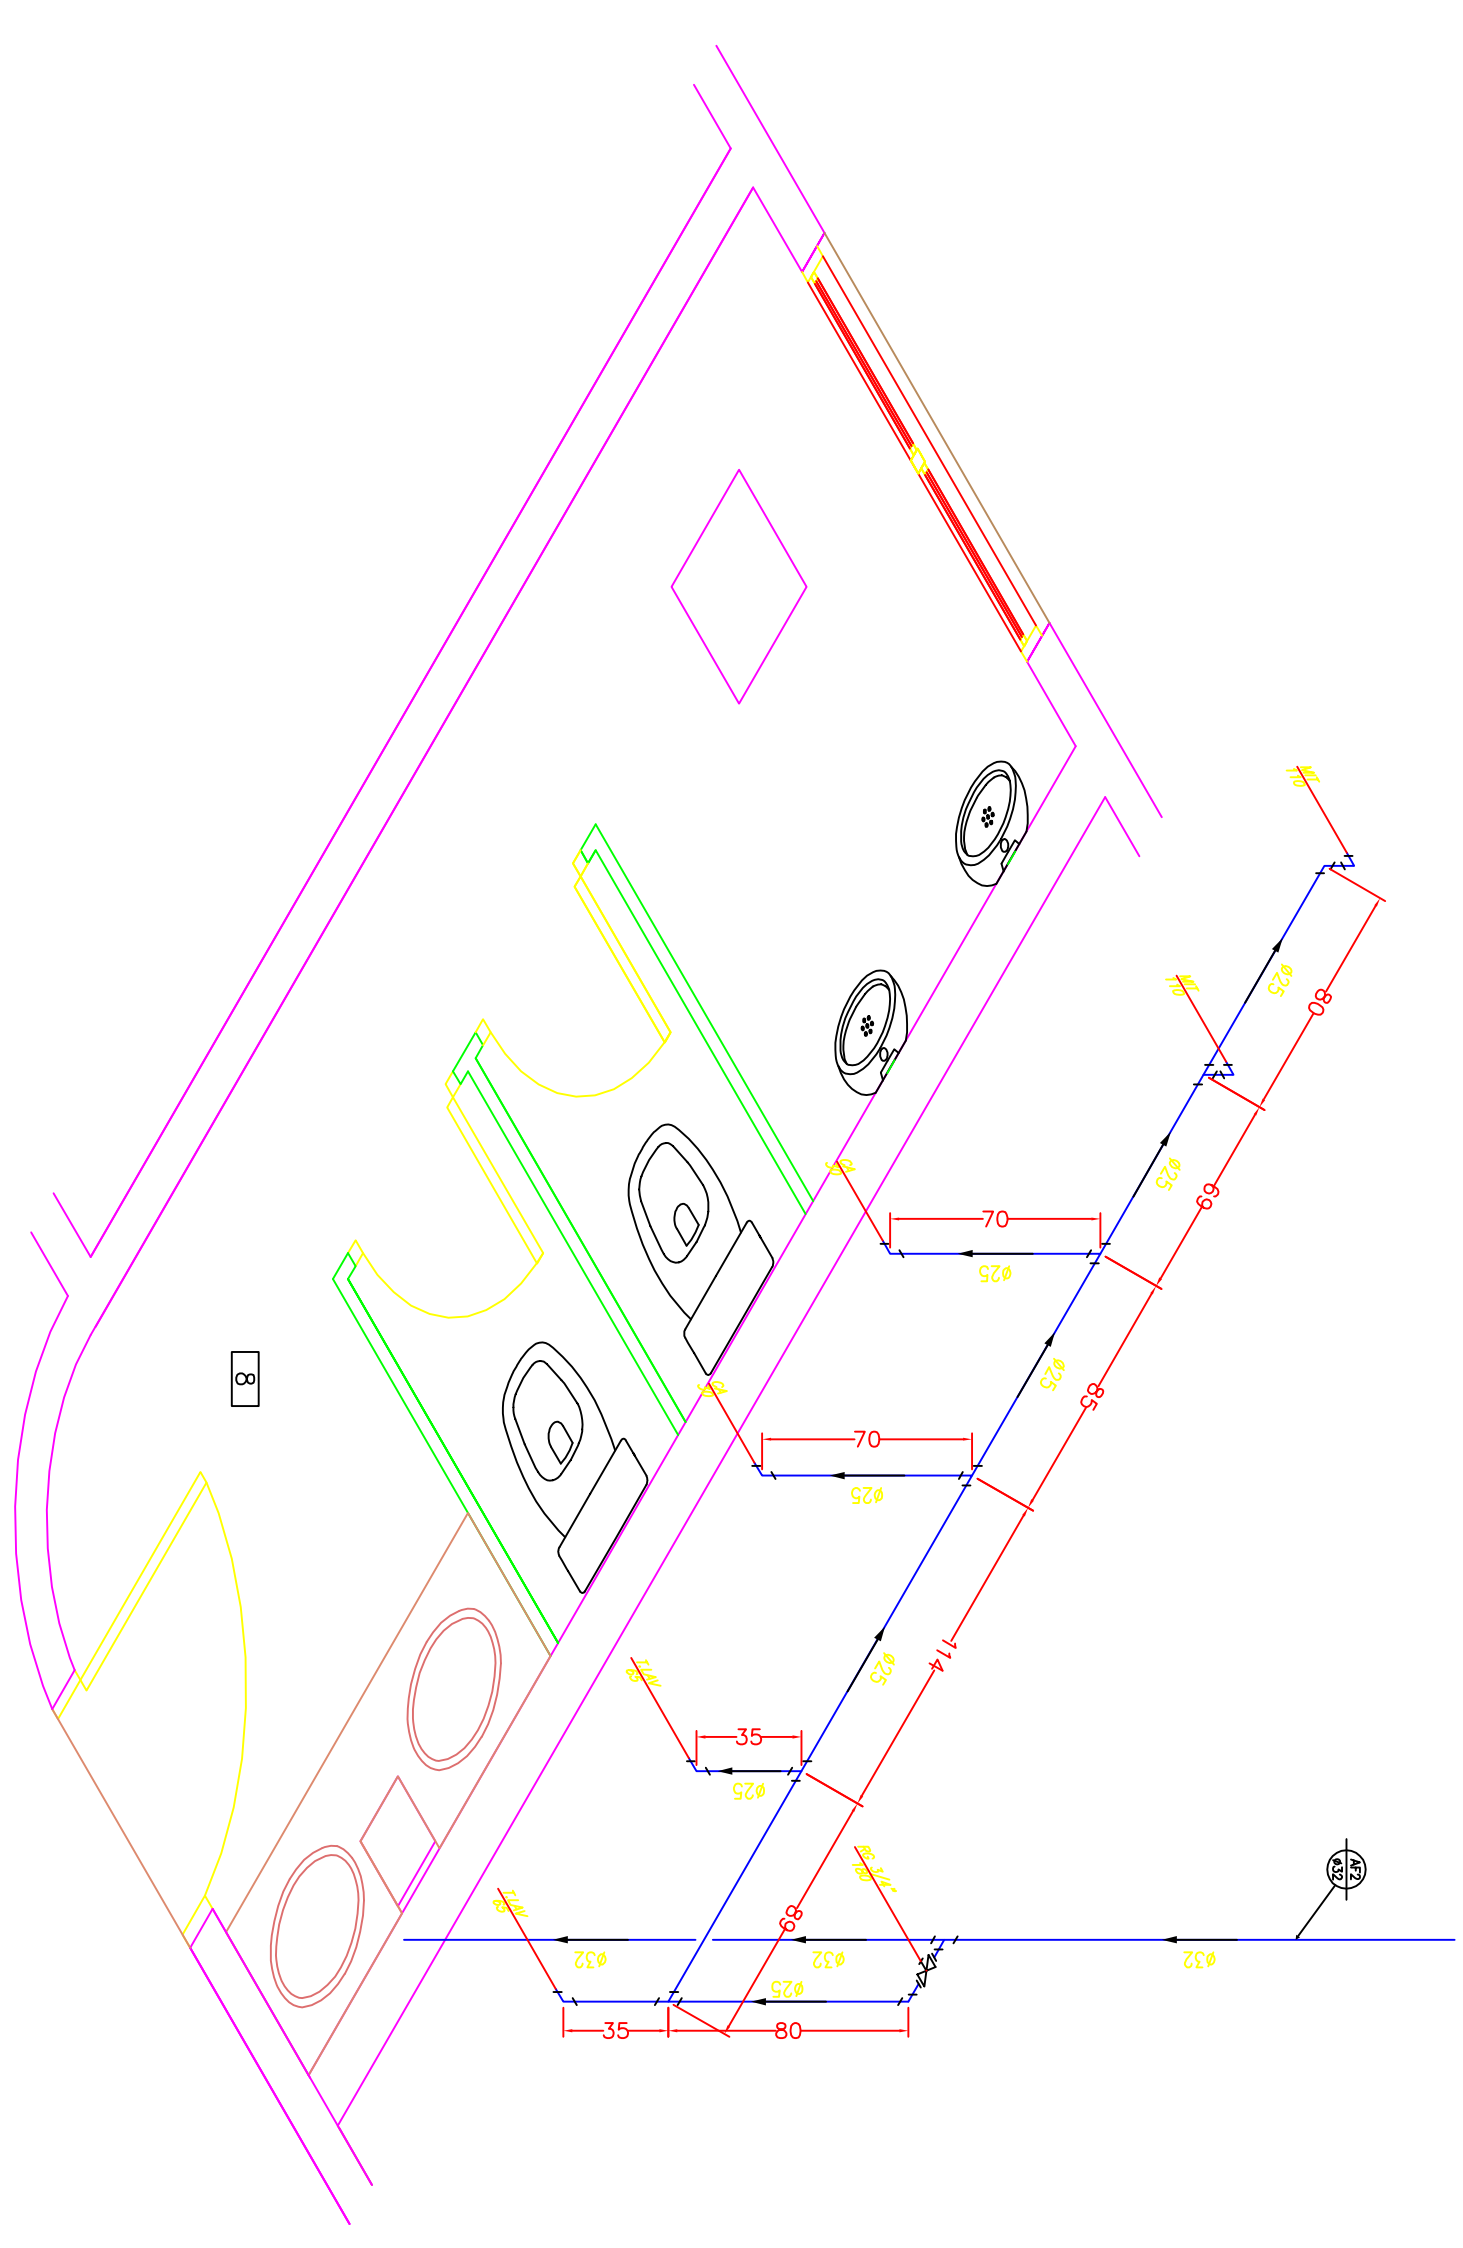
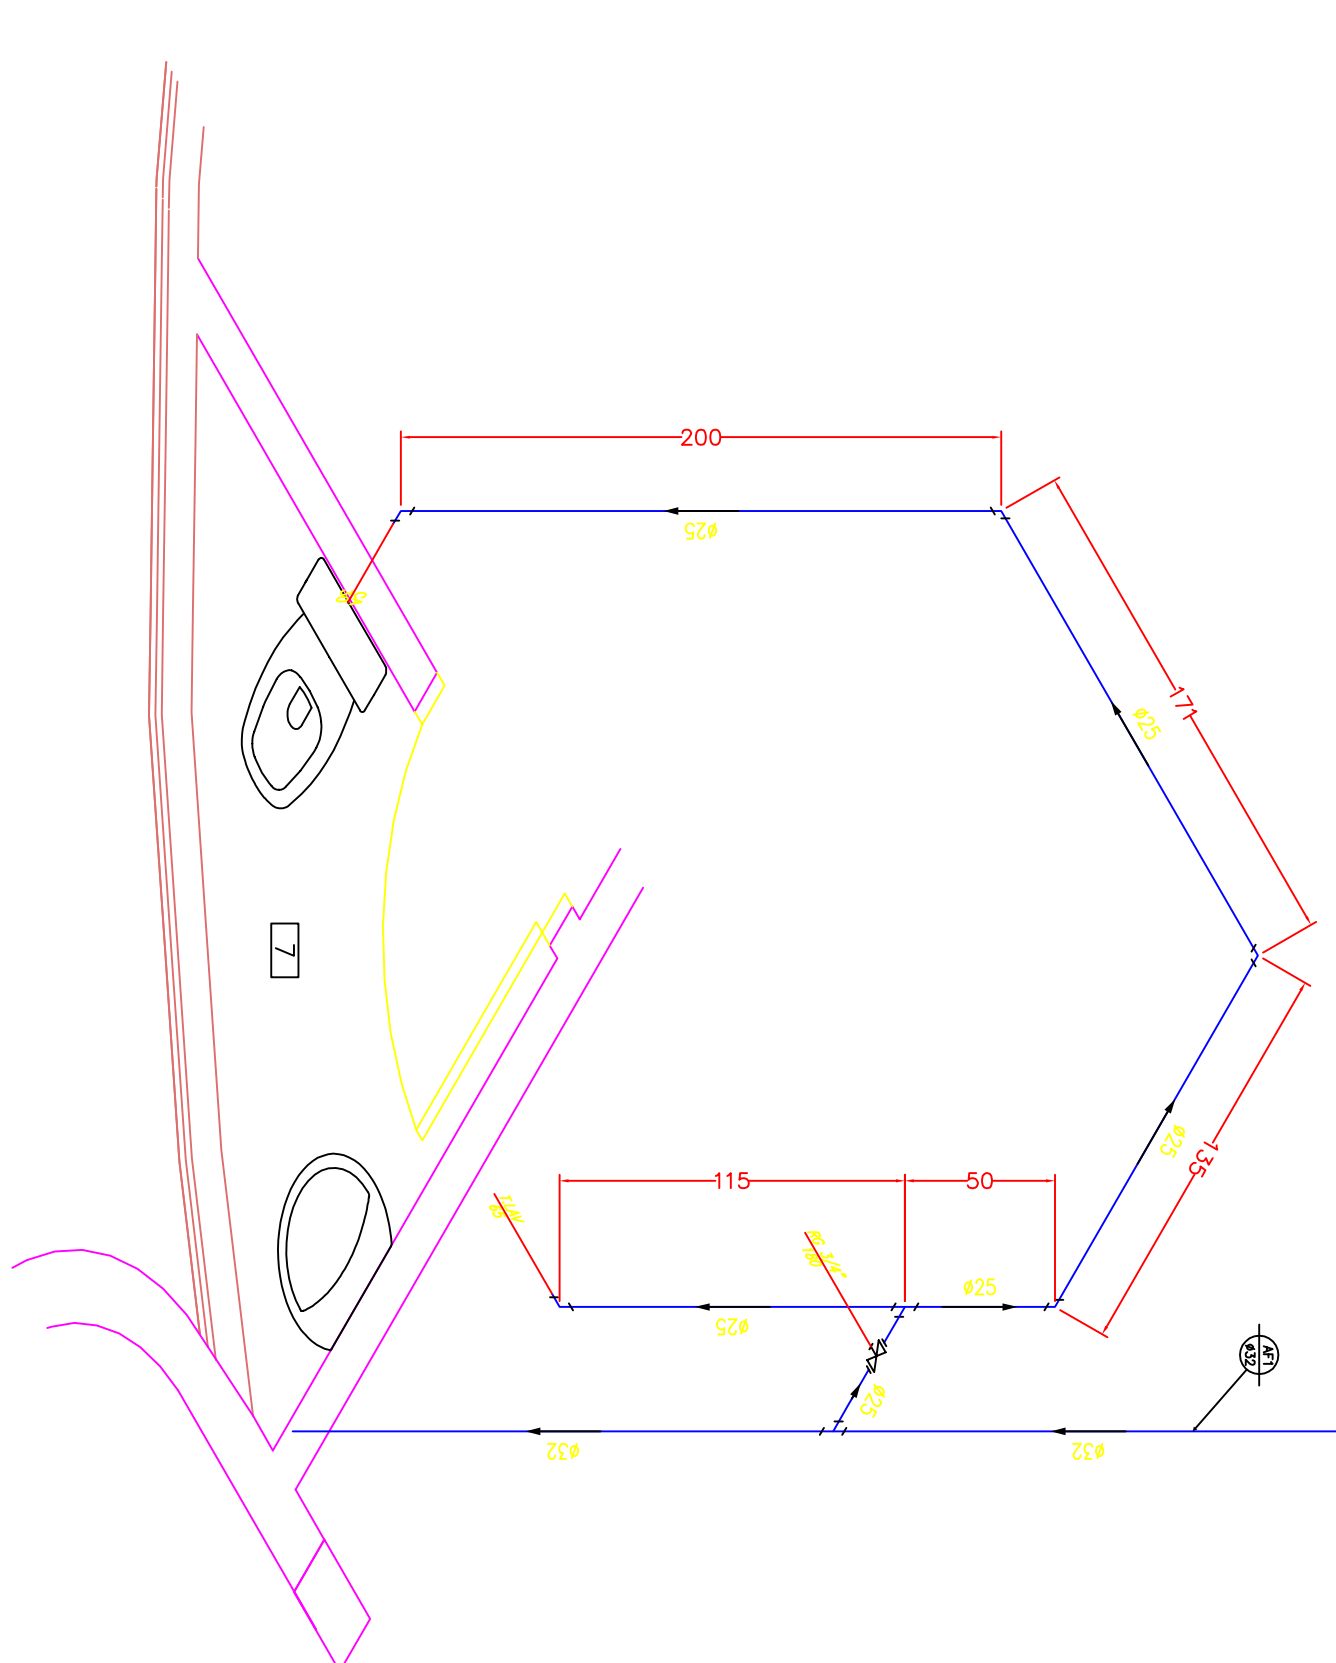
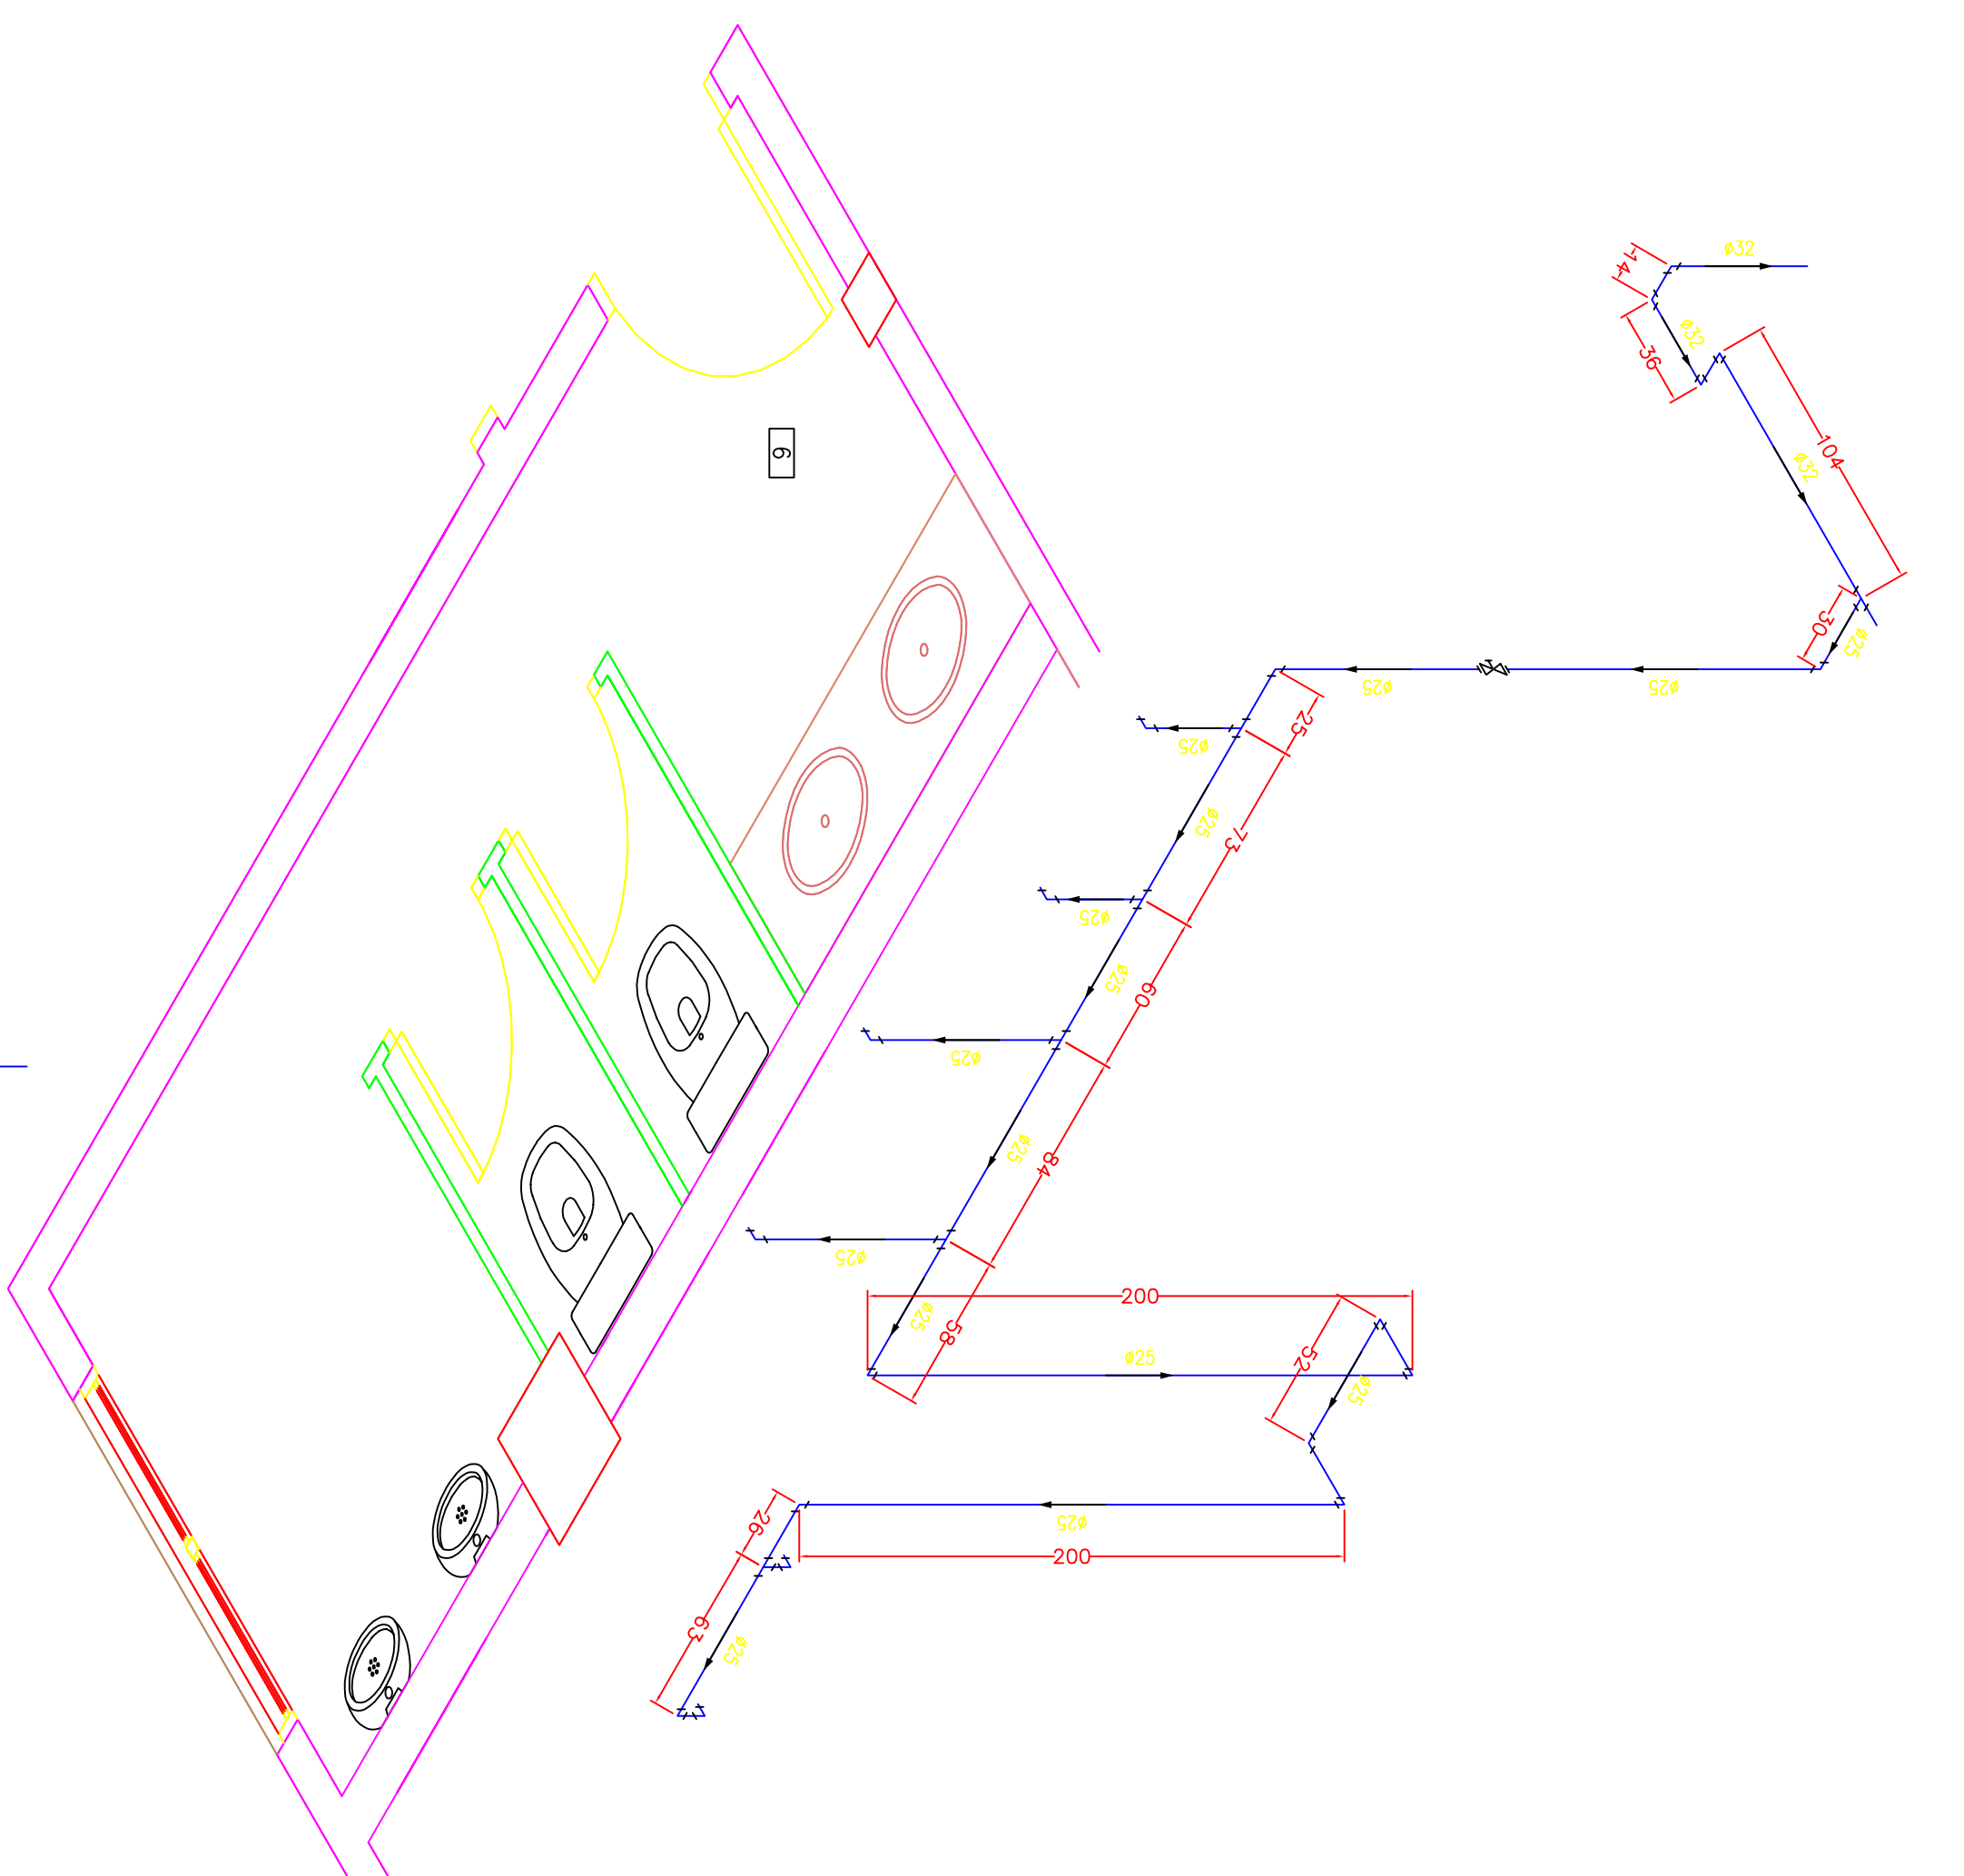
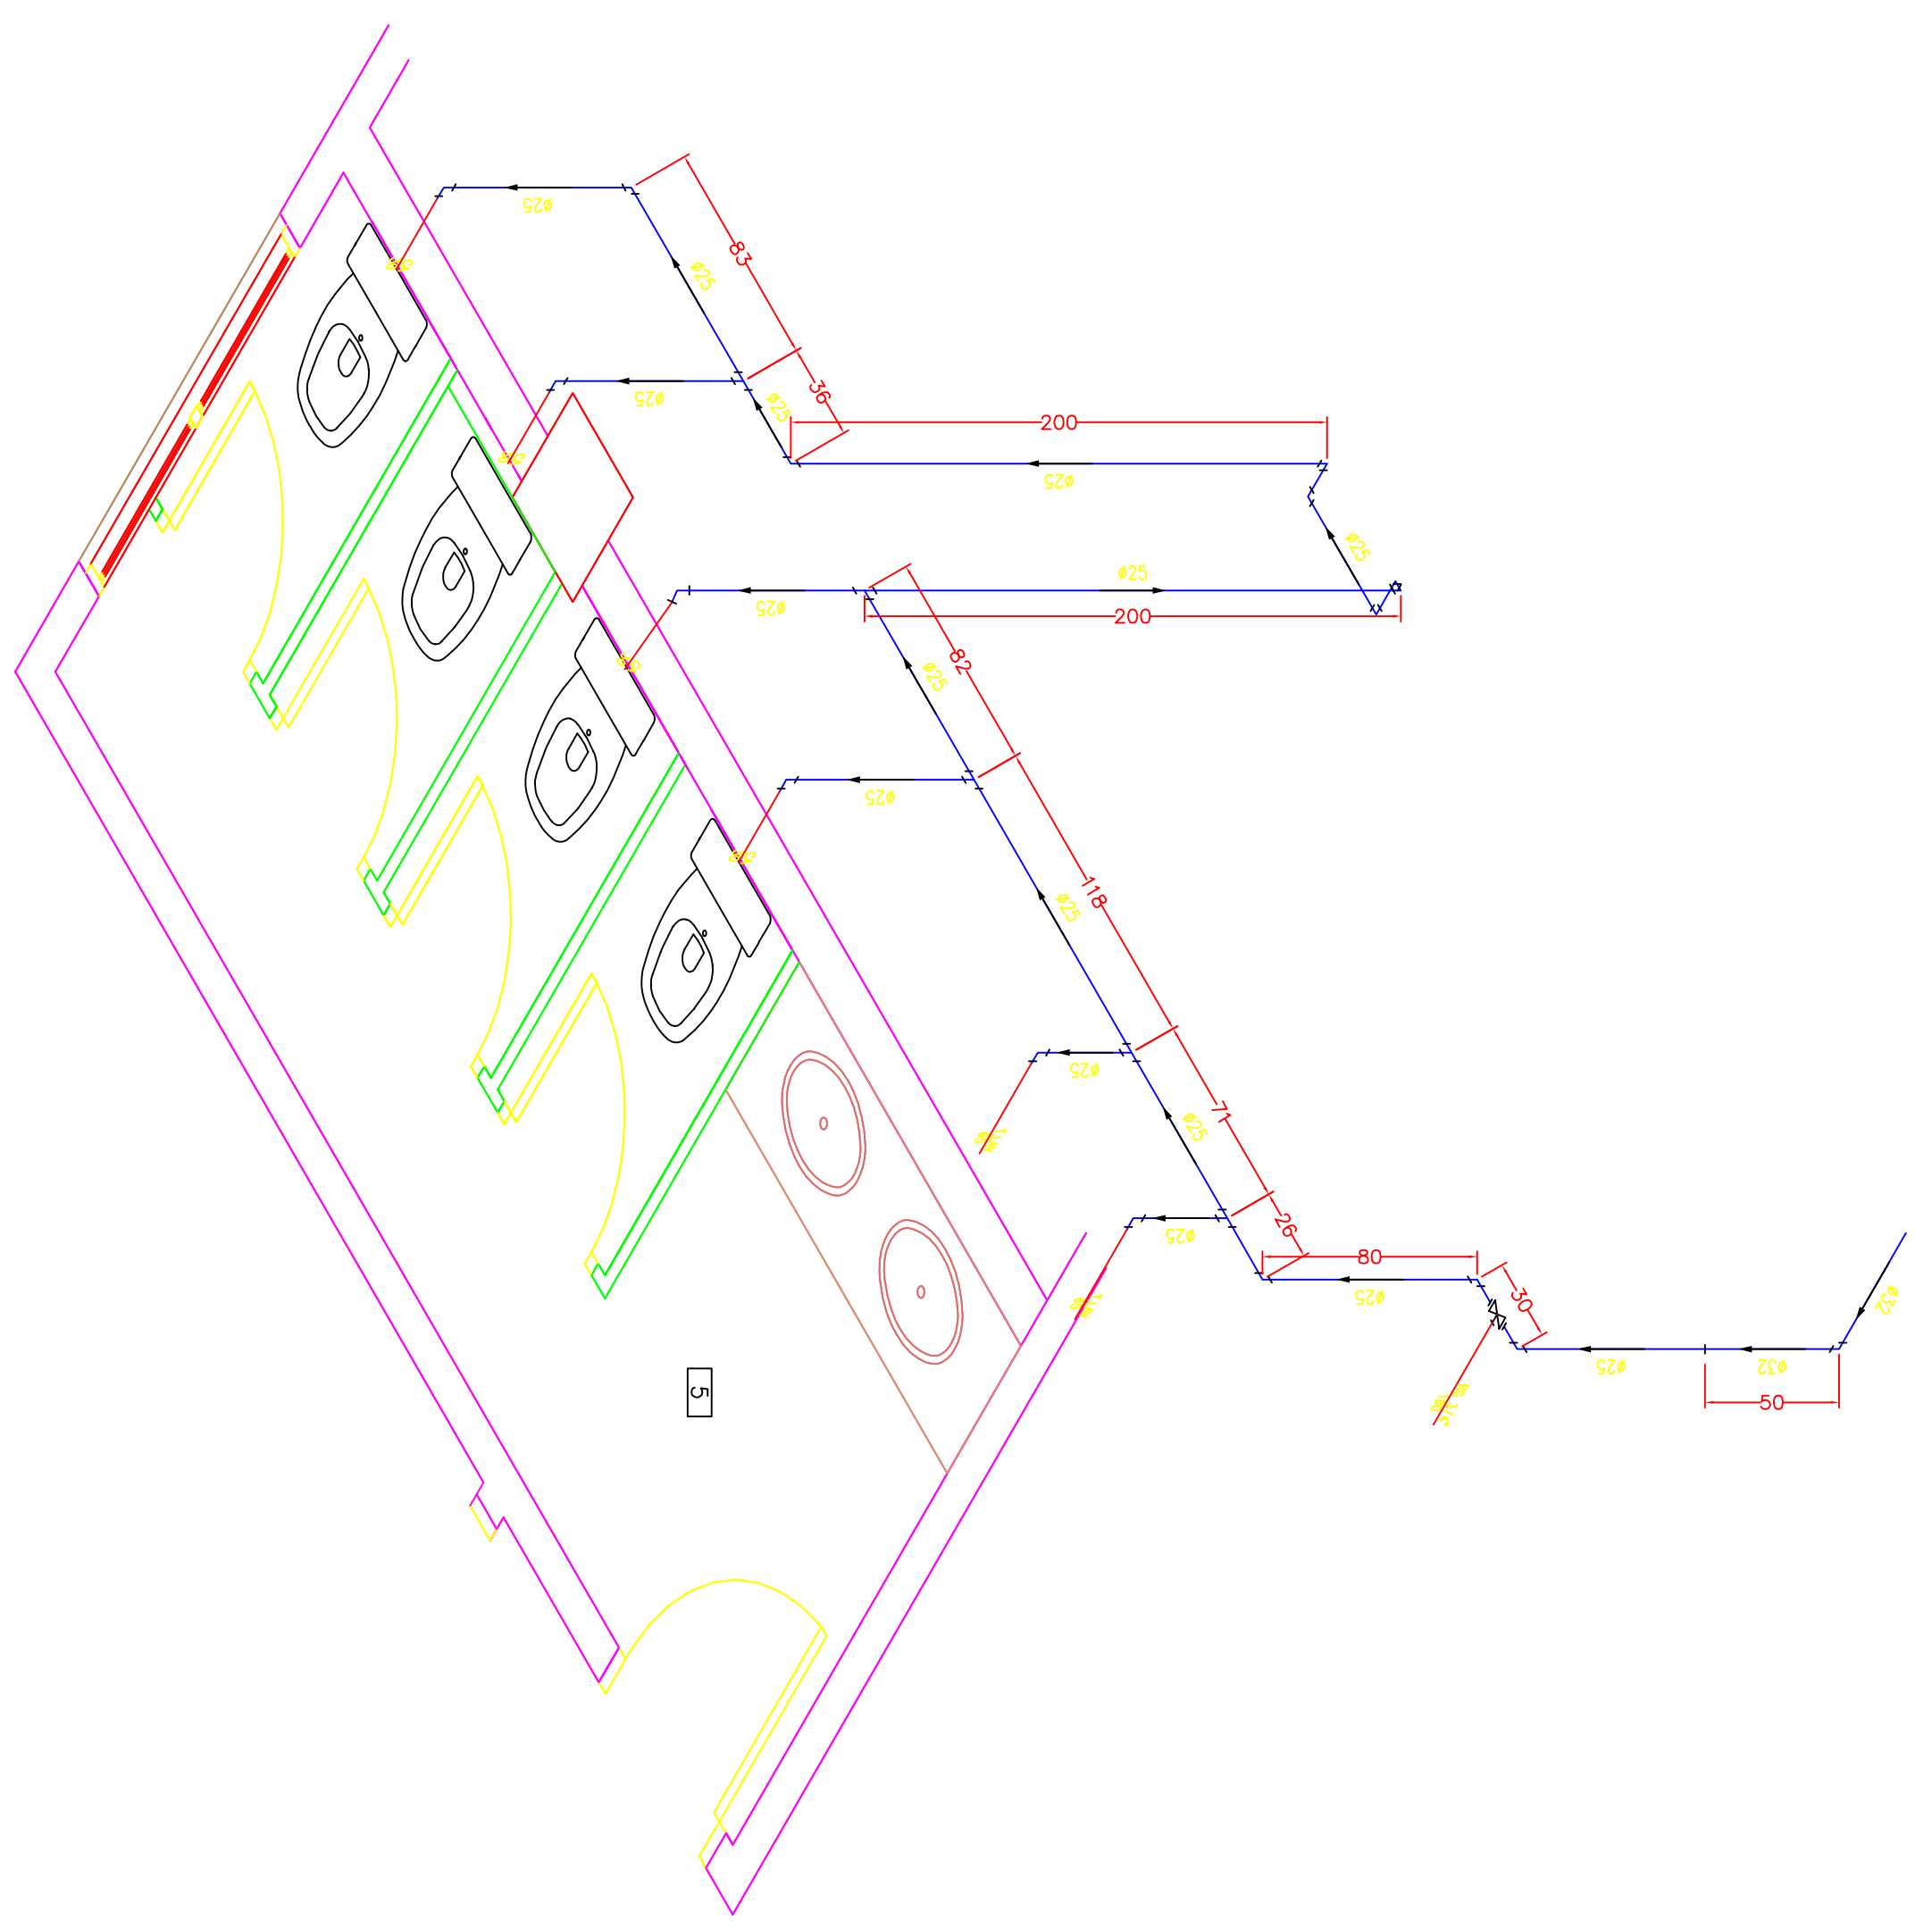
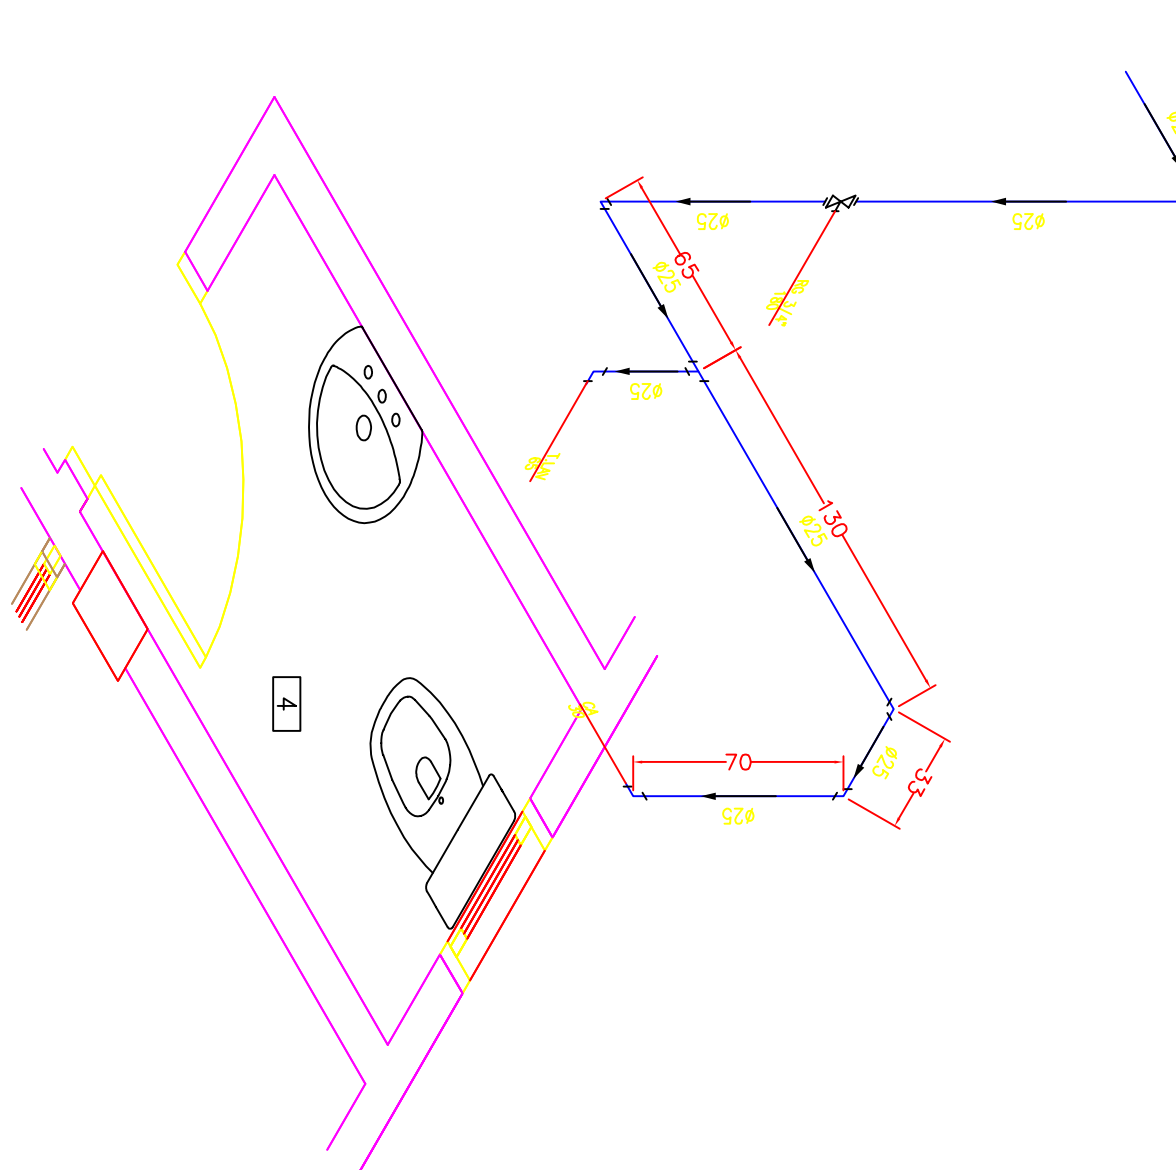
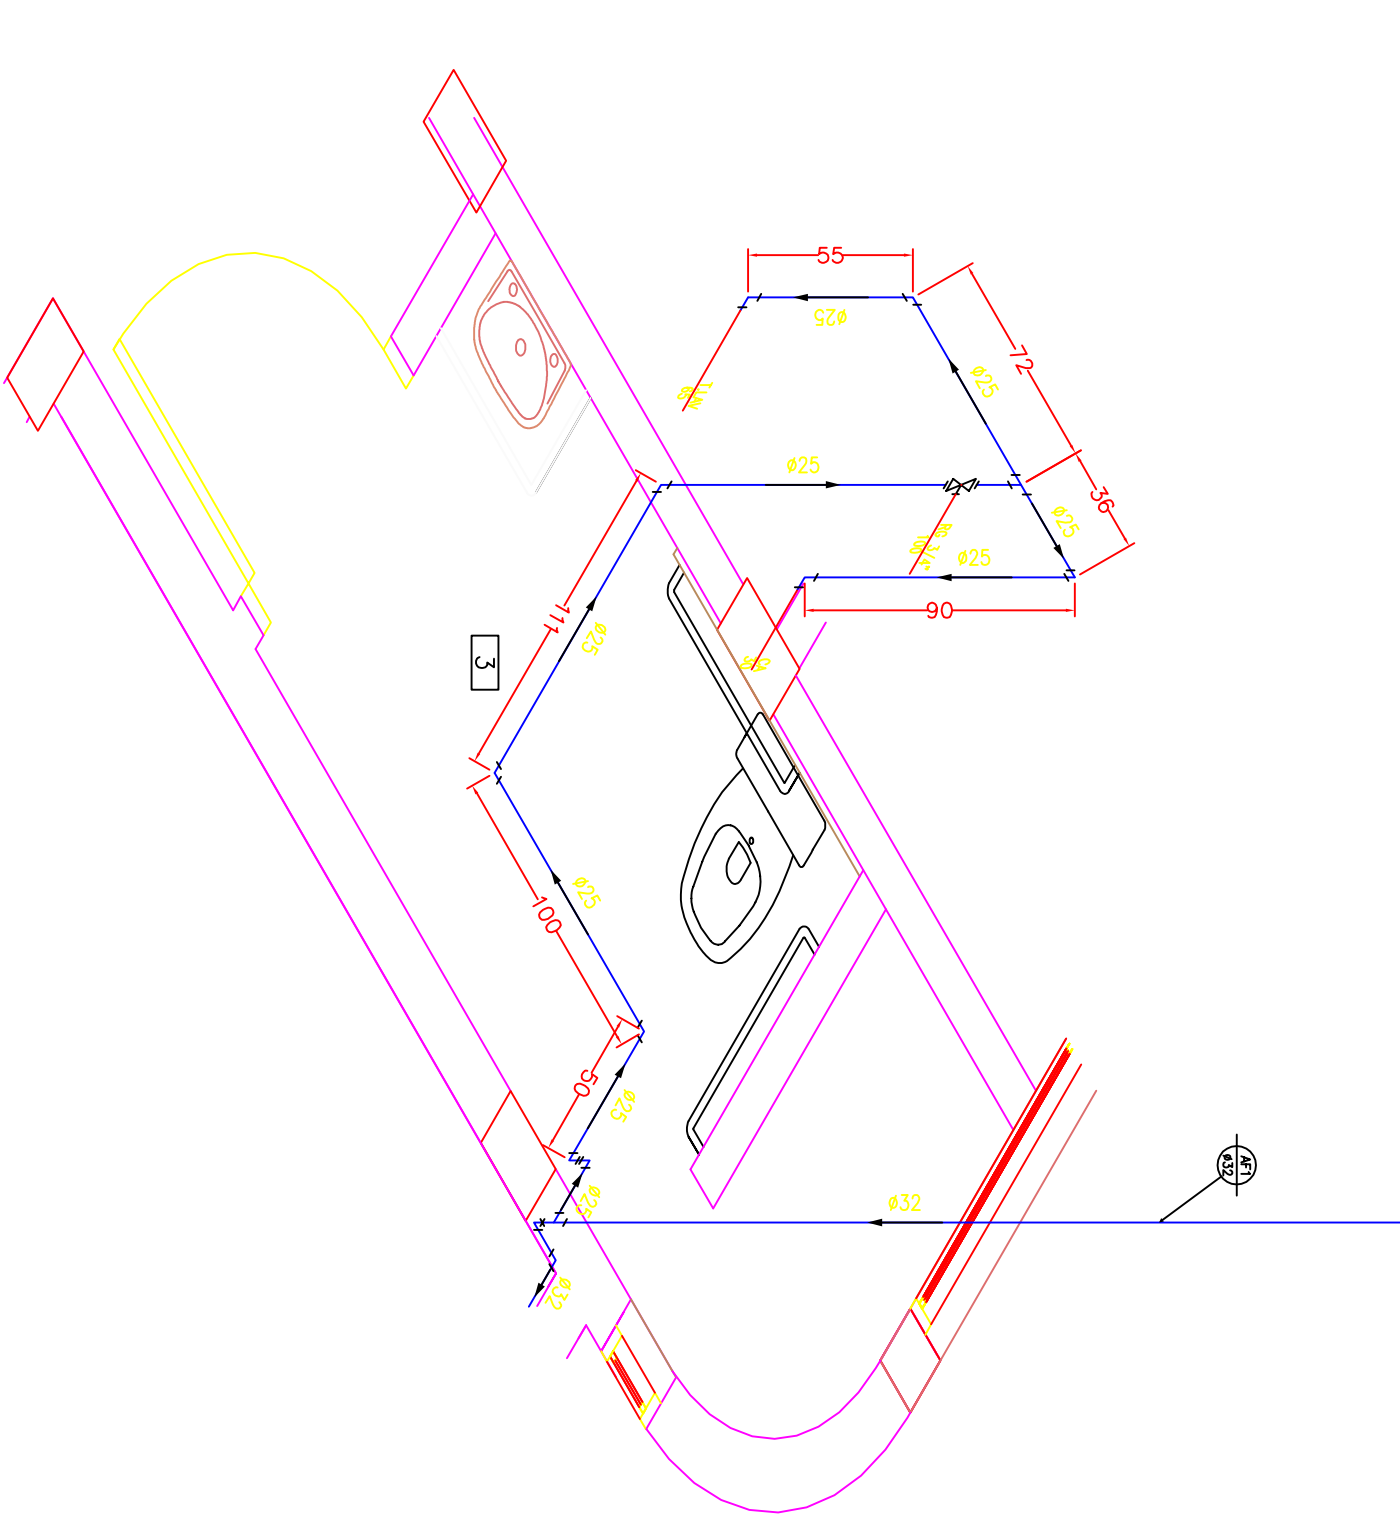
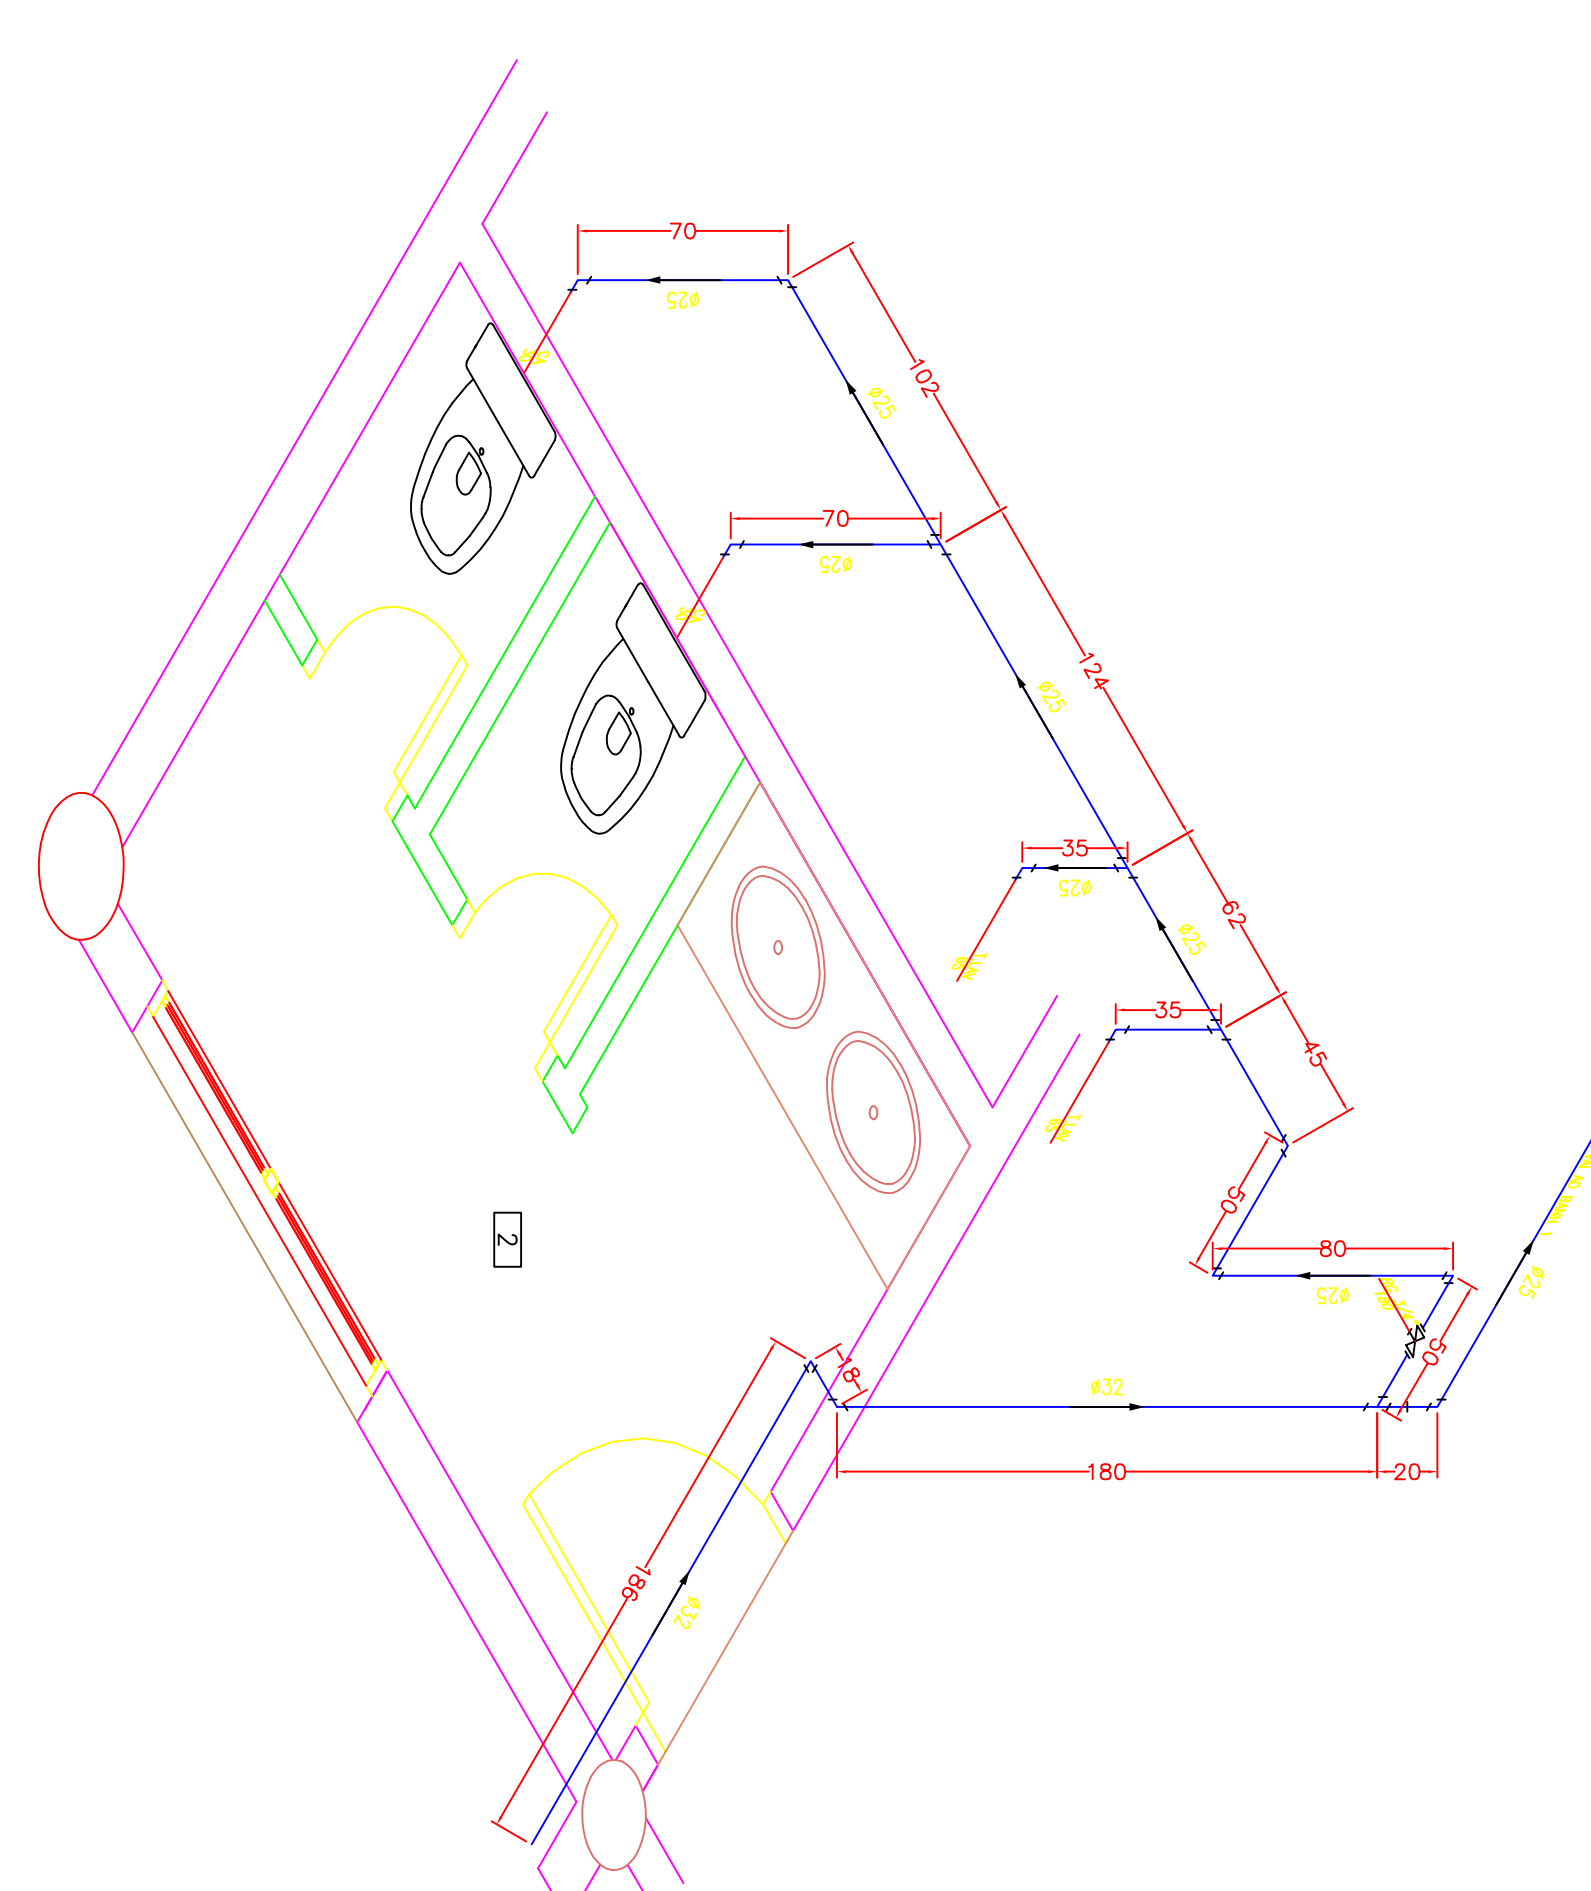


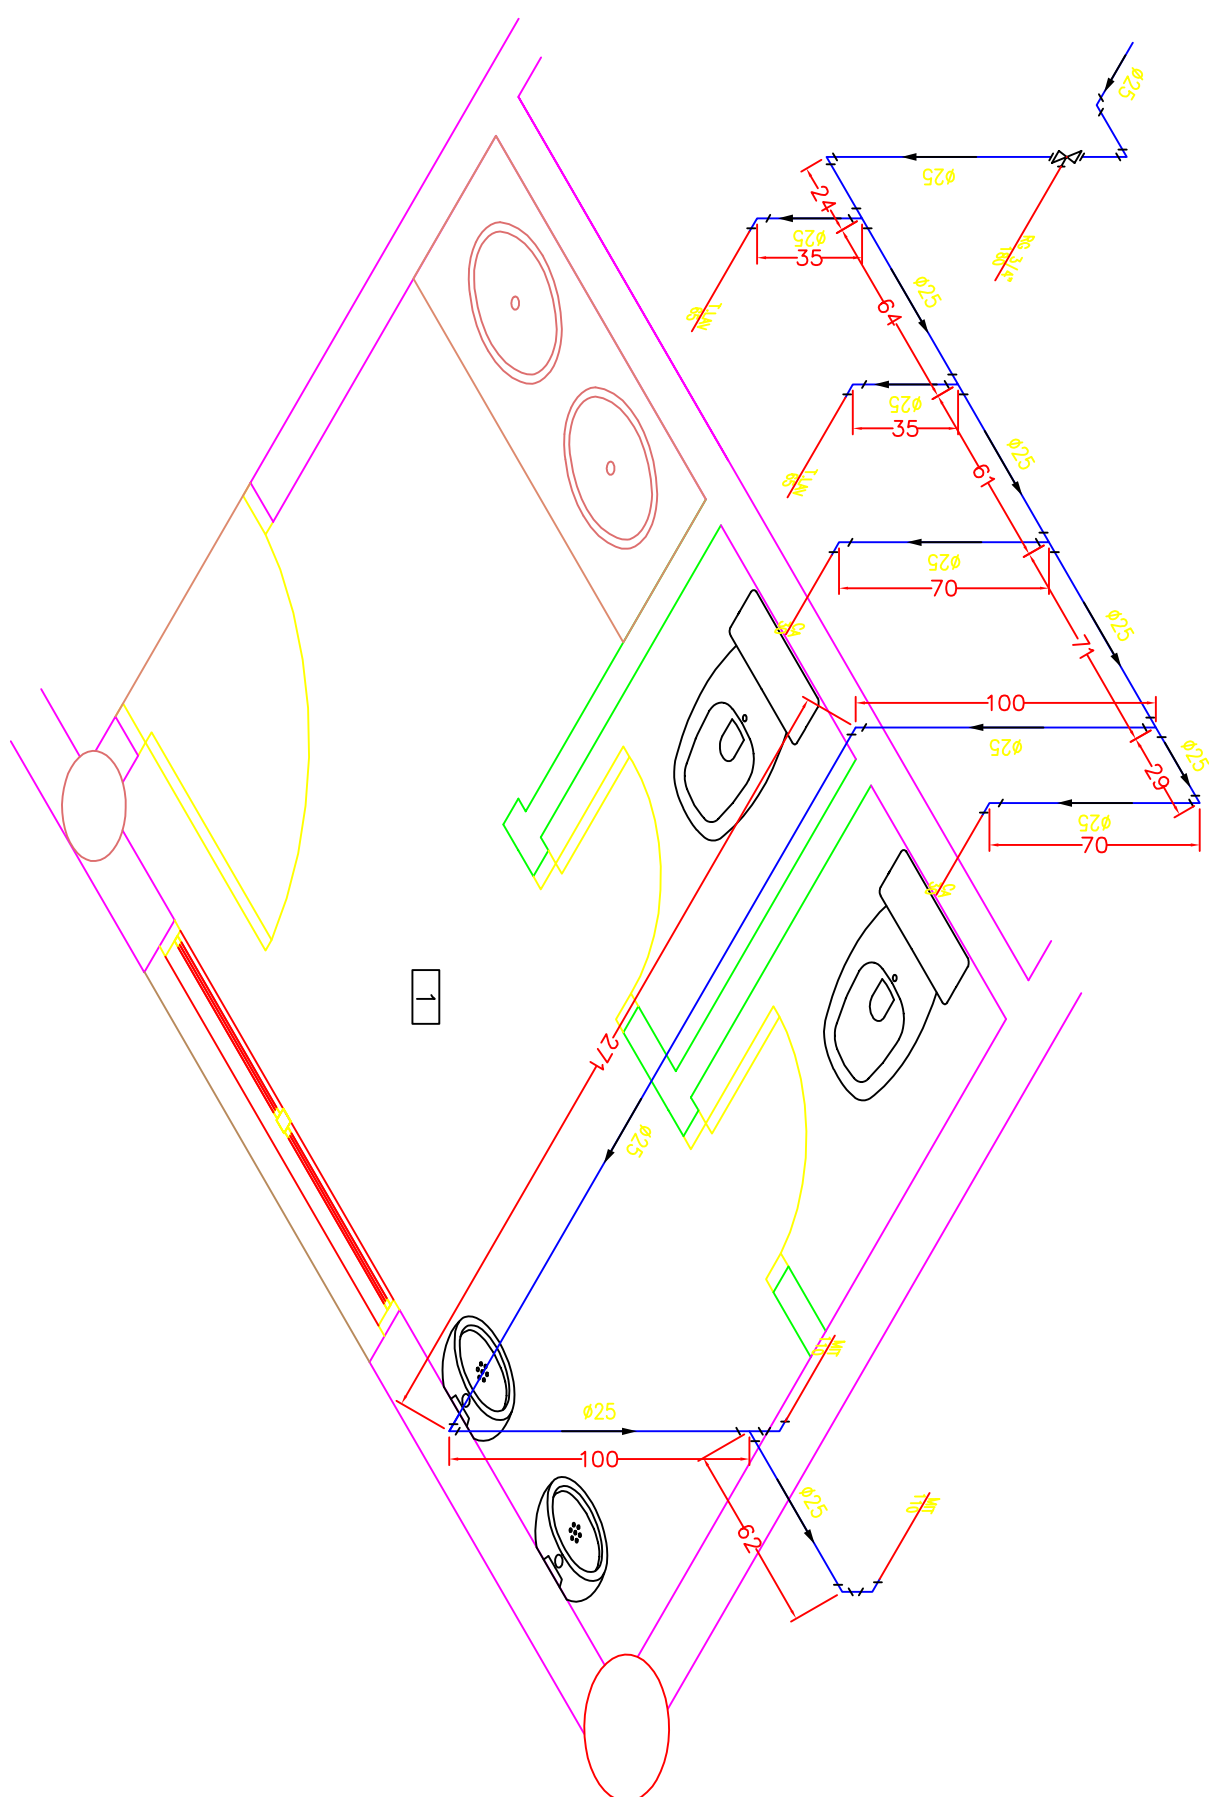

PROJETO DE ENGENHARIA

Título: PROJETO HIDROSANITÁRIO
Empreendimento: SEDE DA CAMARA DE VEREADORES DE ALVORADA
Parâmetro: H-3

Proprietário: ESTRELOS S&S
Escala: 1:25
Data: 02/28/2014
Revisão: 1/25

Elaborado por: [blank]
Desenhado por: [blank]
Aprova: [blank]
Assinatura: [blank]