ESTEREOGRAMA SISTEMA DE BOMBAS

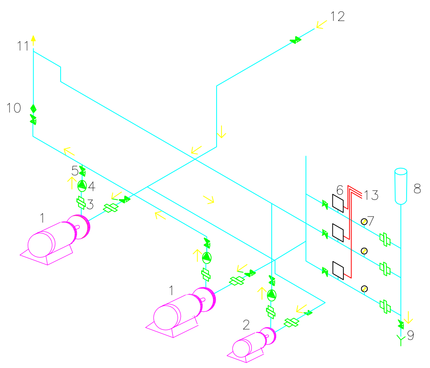

LEGENDA

1 – Bomba principal
2 – Bomba de pressurização
3 – União
4 – Válvula de bloqueio
5 – Válvula de retenção
6 – Pressóstato
7 – Manômetro
8 – Cilindro de pressão
9 – Dreno
10 – Válvula de governo
11 – Coluna de requalque
12 – Vem do reservatório
13 – controle dos motores das bombas

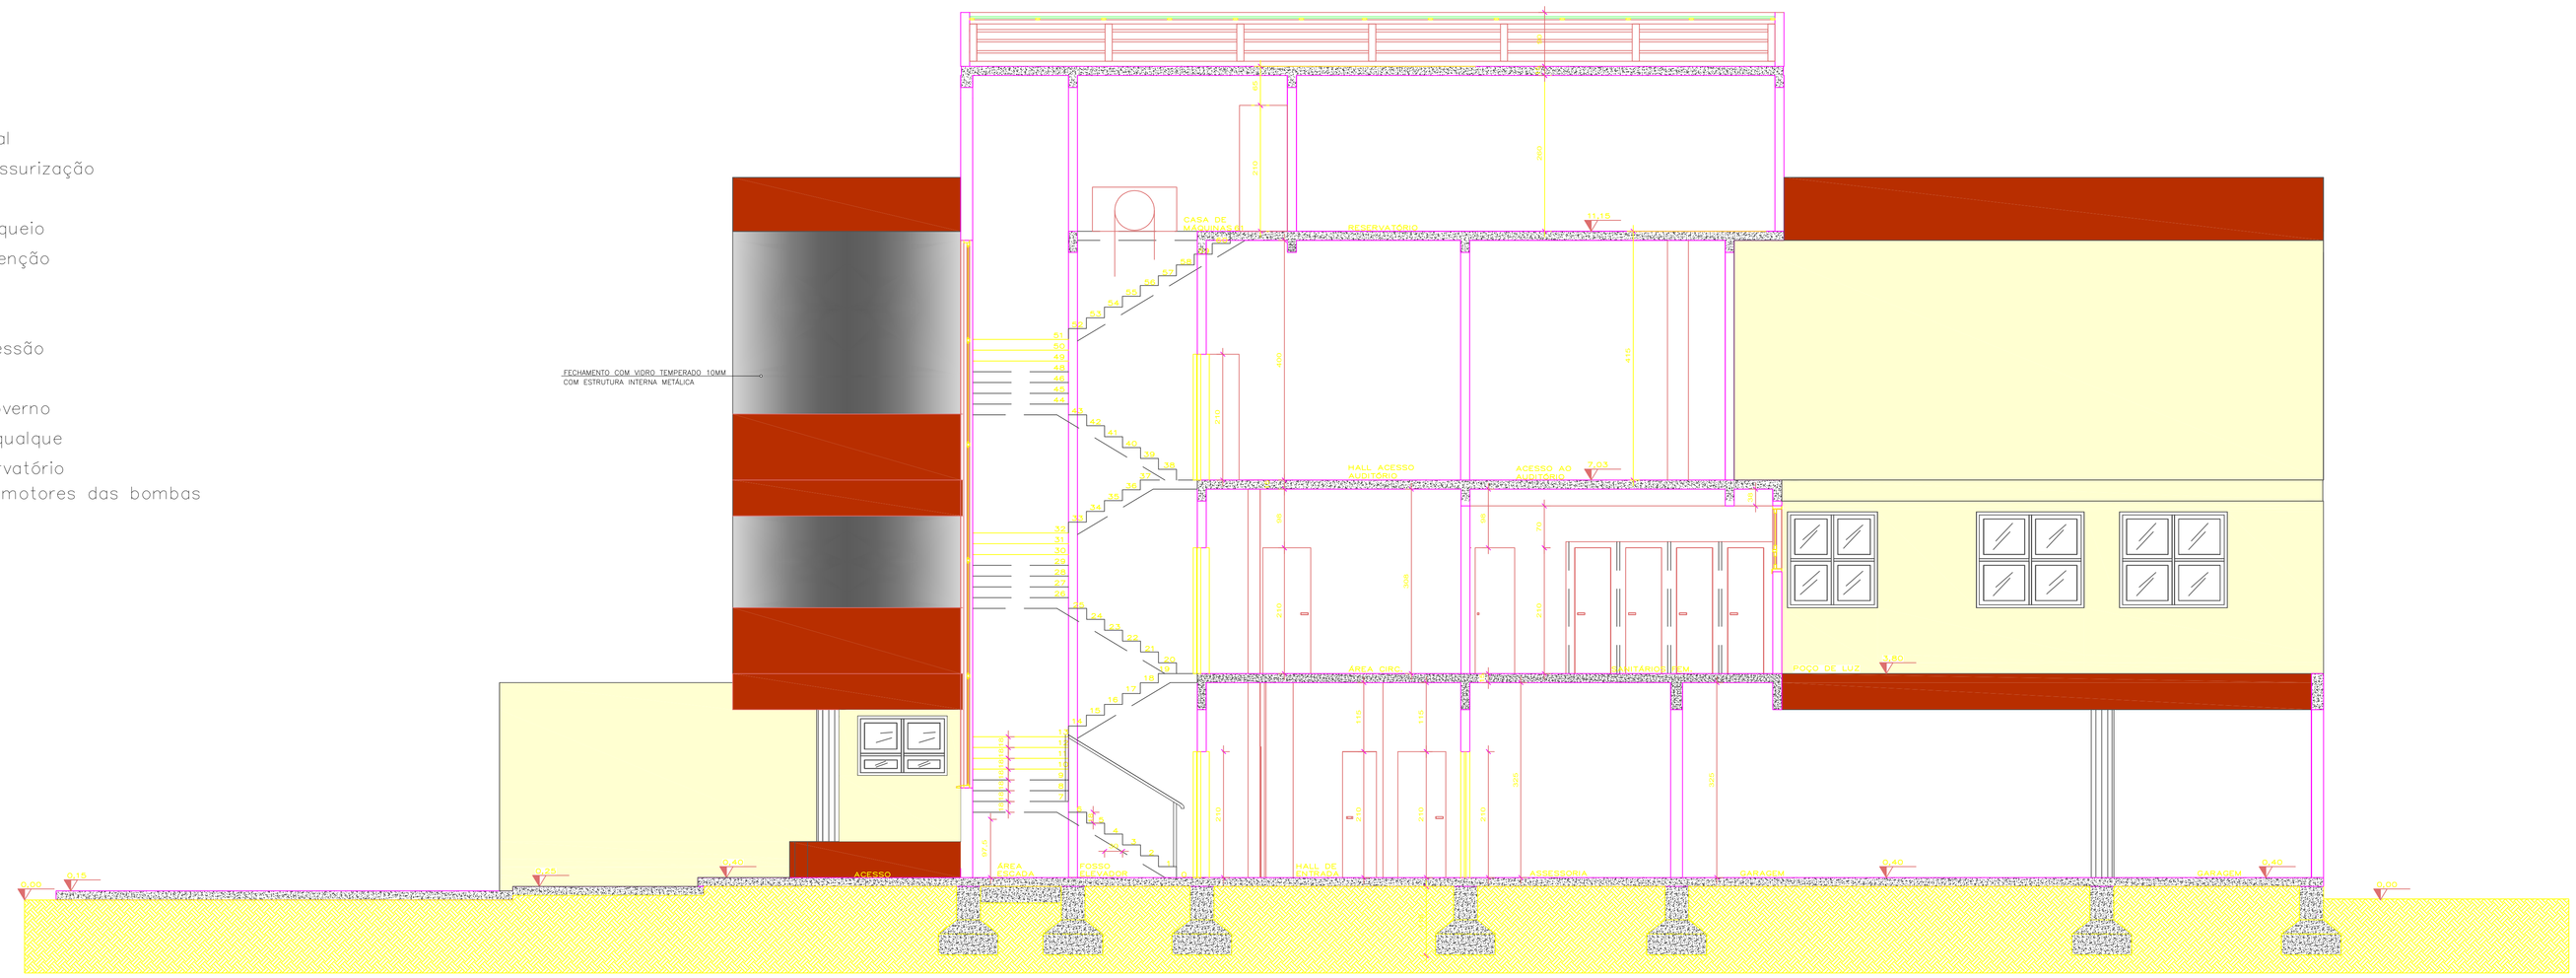

CORTE A.A
ESCALA: 1/50

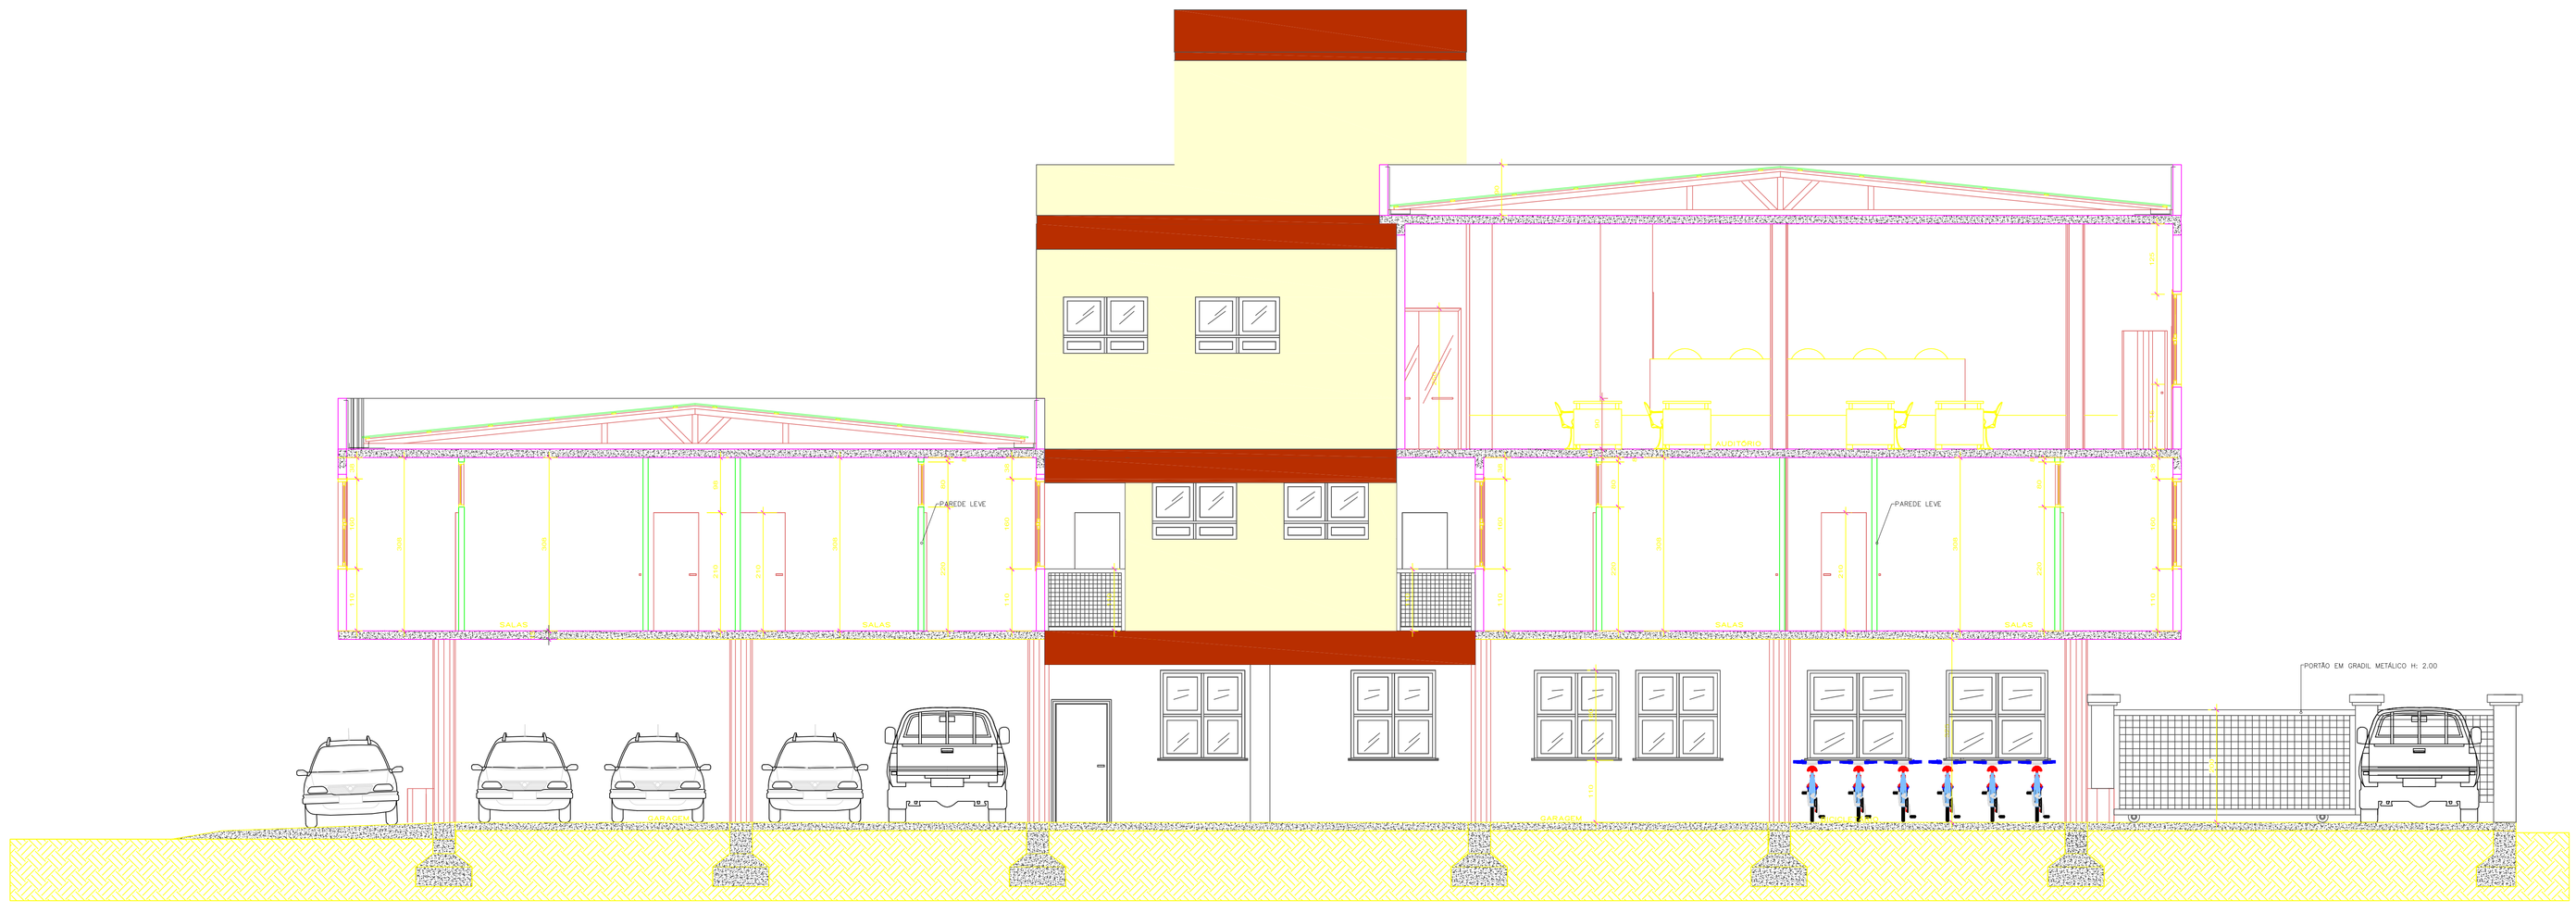

CORTE B.B.
ESCALA: 1/50

PROJETO DE ENGENHARIA

Título: PPCI - PLANO DE PROTEÇÃO E COMBATE A INCÊNDIO
Empreendimento: SEDE DA CÂMARA DE VEREADORES DE ALVORADA
Prancha: I-3
Proprietário: CÂMARA DE VEREADORES DE ALVORADA, RUA CORONELEUTA VITOR BRAGA, Nº 33, ALVORADA, RS
Resp. Técnico: ENº CIVIL MARCOS FERREIRA DA SILVA, CREA RS 157561-D
CORTES E DETALHES
Data: DEZEMBRO/2014
Área total:
Escala: 1/50
Desenho: RENATO