
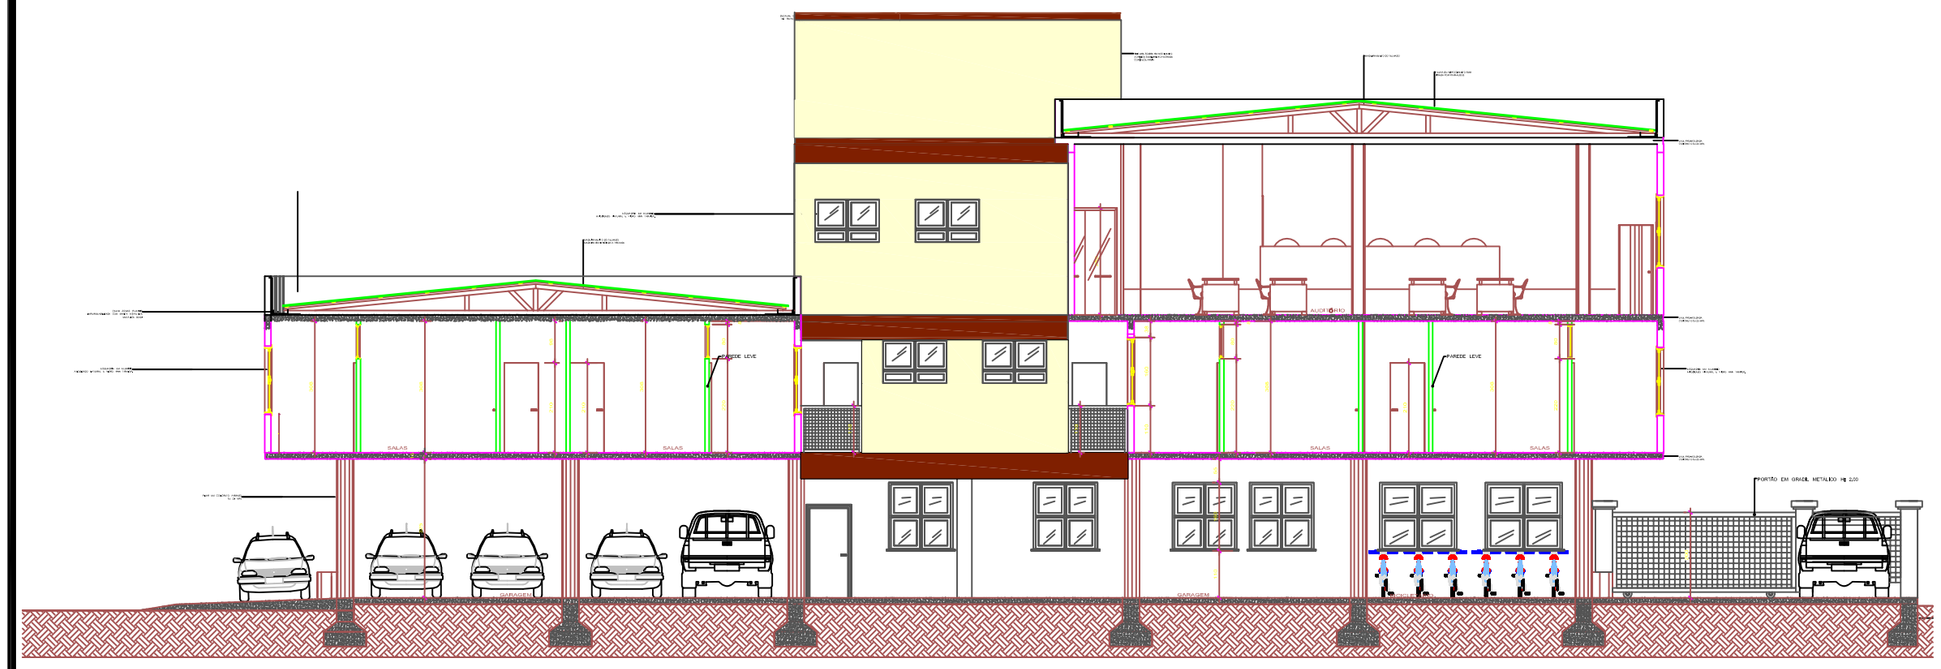


CORTE B.B.
ESCALA: 1/100

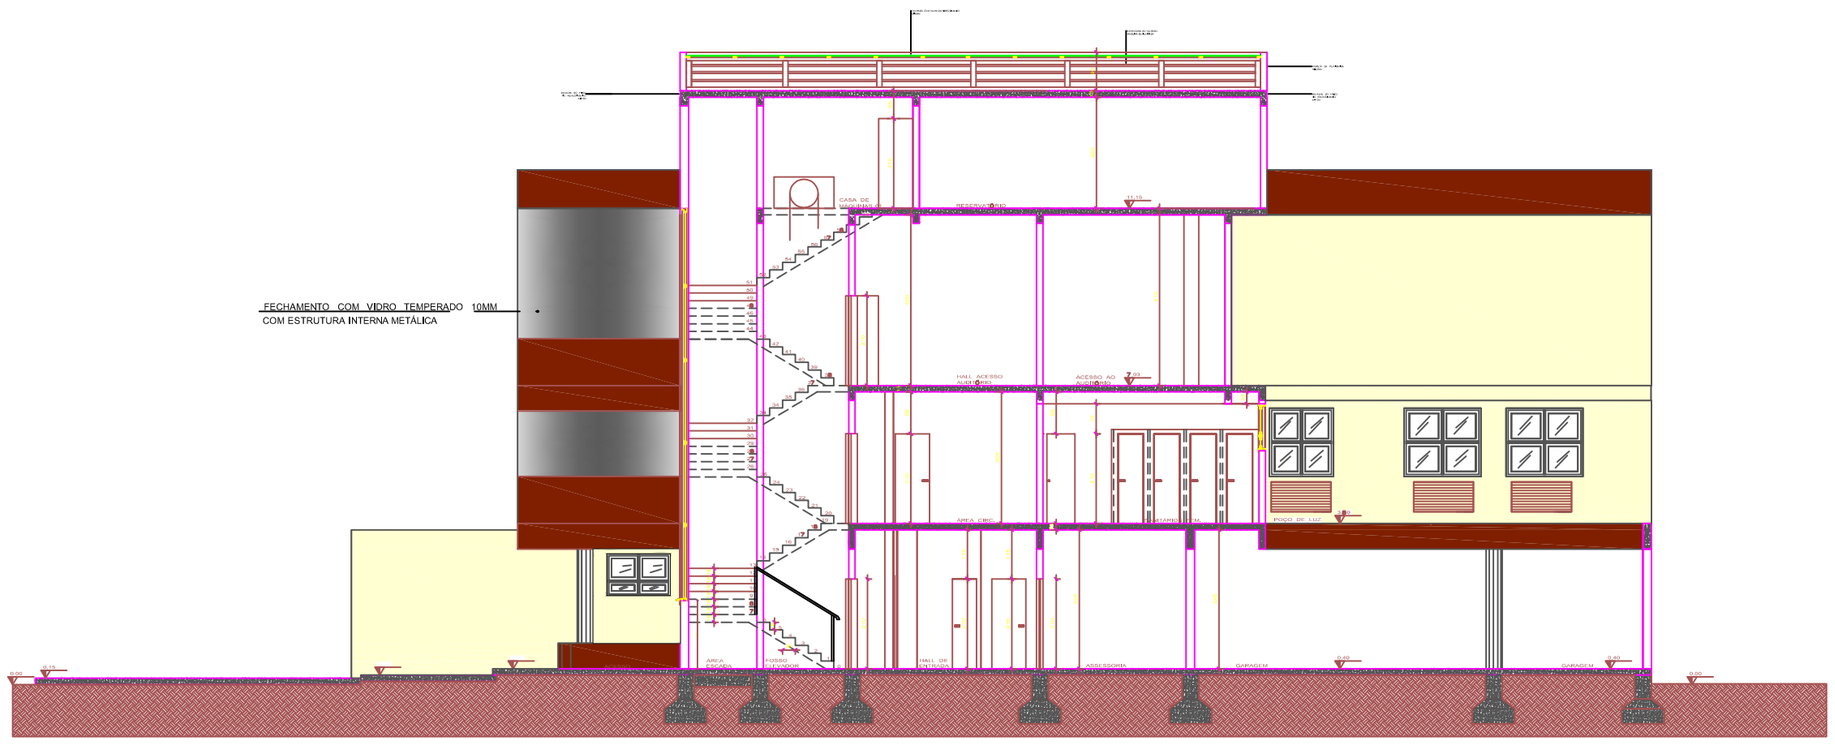

CORTE A.A
ESCALA: 1/100

REVISÃO	DESCRIÇÃO	DESENHO	VERIFICAÇÃO	APROVAÇÃO	DATA
00	EMISSÃO INICIAL – PARA APROVAÇÃO	VIVIANE			OUT/2014

POA
PROJETO · OBRA · ARQUITETURA

PROJETO DE ARQUITETURA

Título:
PROJETO ARQUITETÔNICO

Empreendimento:
CÂMARA DE VEREADORES DE ALVORADA

Prancha:
02/02

Proprietário:
CÂMARA MUNICIPAL DE ALVORADA/RS

Resp. Técnico:
ARQ. URB. CARINA MORESCO
CAU A26177-7

CORTES A.A. e B.B.
DETALHE DE CALHAS PLUVIAIS

Data:
OUT./2014

Área total:
1.747,49 m²

Escala:
1/100

Desenho:
DALFATEC