



LEGENDA DE LOUÇAS E ACESSÓRIOS

- (01) BACA COM CAVA, ACOPOADA, MARCA DECA, RAMPA REF.: CP-929, OU MARCA CEITE, AZULEJA REF.: 91351, OU MARCA INCEPA, REF.: 13553.
- (02) BACA DE TOA, REF.: 1884, COM LINHA AEREN OU EQUIVALENTE COMPLETA, COM REGISTRO, GATILHO E PRESILHA PARA FECHAMENTO NA BORDA, MARCA DECA.
- (03) PAREDEIRA, UNIVERSAL, MARCA DECA, LINHA BELLE ÉPOQUE LIGHT, REF.: 2020 C51, OU MARCA OROOL, ACESSÓRIOS SINGEL, REF.: 00158305, OU MARCA FAIRMARK, REF.: 5400-UNI.
- (04) LAVABO DE COZINHA, SUSPENSÃO, COM BRANCO DELO, MARCA DECA, REF.: 414-02 1, OU MARCA CEITE, STYLUS EXCELLENCE, REF.: 5540001, OU MARCA COLUMBIS, REF.: 5540001, OU MARCA HI-SET, REF.: HS 3109.
- (05) SABONETEIRA EM AÇO COM RESERVATÓRIO, MARCA JSN, REF.: J8, OU MARCA COLUMBIS, REF.: 5540001, OU MARCA HI-SET, REF.: HS 3109.
- (06) BACA CONVENIENCIAL, C/ ABERTURA FRONTAL, DA DECA, CONJUNTO, REF.: P-51, OU DA CEITE, STYLUS EXCELLENCE, BACA INCEPA, REF.: 726117.
- (07) SUPORTE PARA PAREI EM AÇO, MARCA JSN, REF.: N15 - N159, OU MARCA COLUMBIS, P11000 COLUMBIS PT, OU MARCA HI-SET, REF.: HS 3050.
- (08) MISTURADOR DE LOUÇA BRANCO, MARCA DECA, REF.: M712 COM VALVULA DE MISTURAO LINHA DECOWATC OU MARCA CEITE, MISTURADOR CONVENIENCIAL, REF.: 05830, OU MARCA INCEPA, MISTURADOR ANIMAMACHADA, REF.: 42828.
- (09) BACA INCEPA, REF.: 726117, COM BRANCO DELO, MARCA DECA, REF.: L 99, OU MARCA CEITE, REF.: 76117, OU MARCA INCEPA, REF.: 726117.

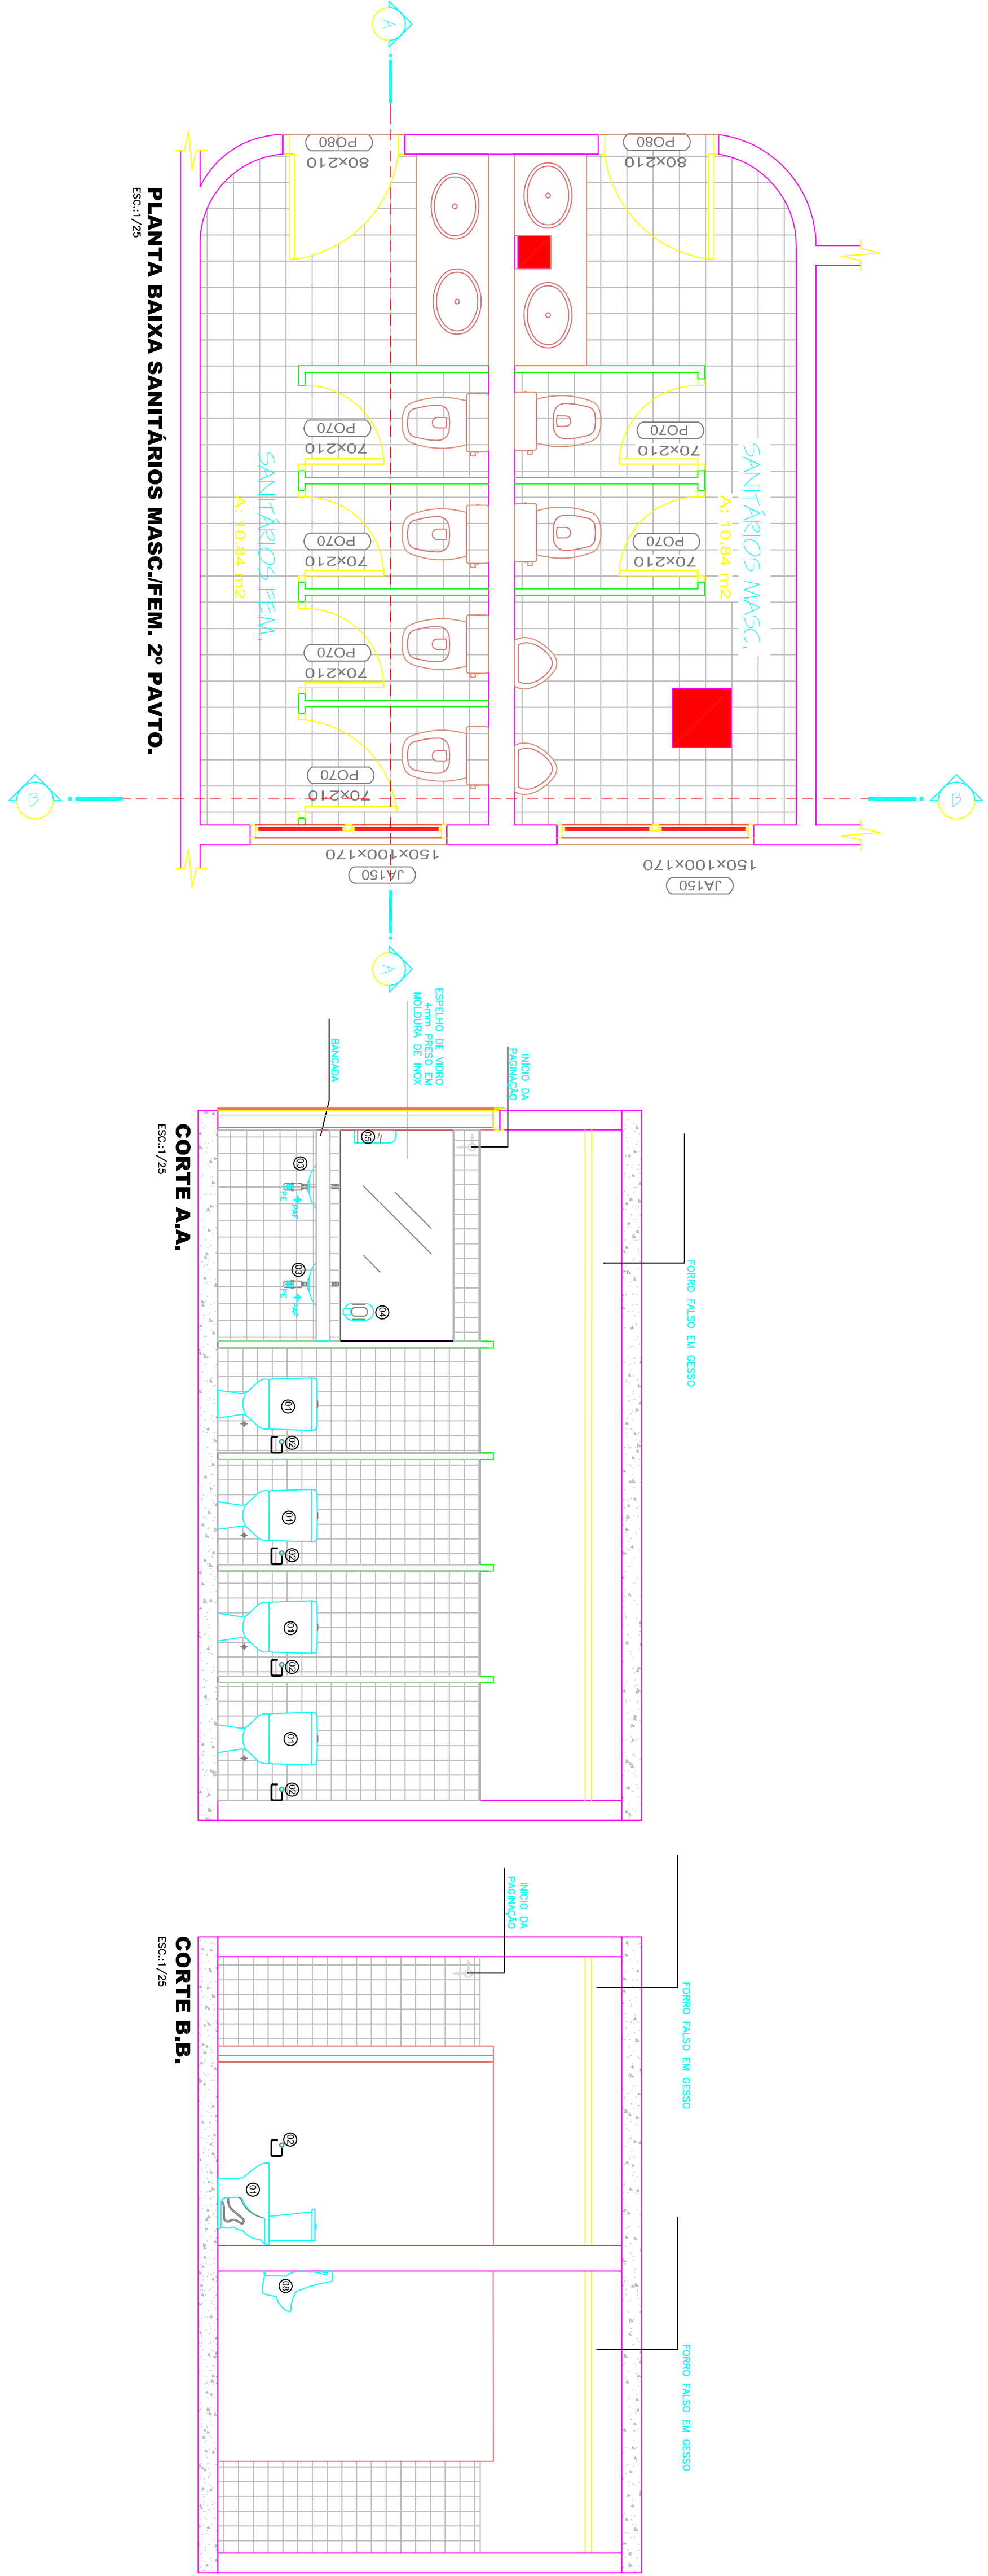

CORTE A.A.

CORTE B.B.

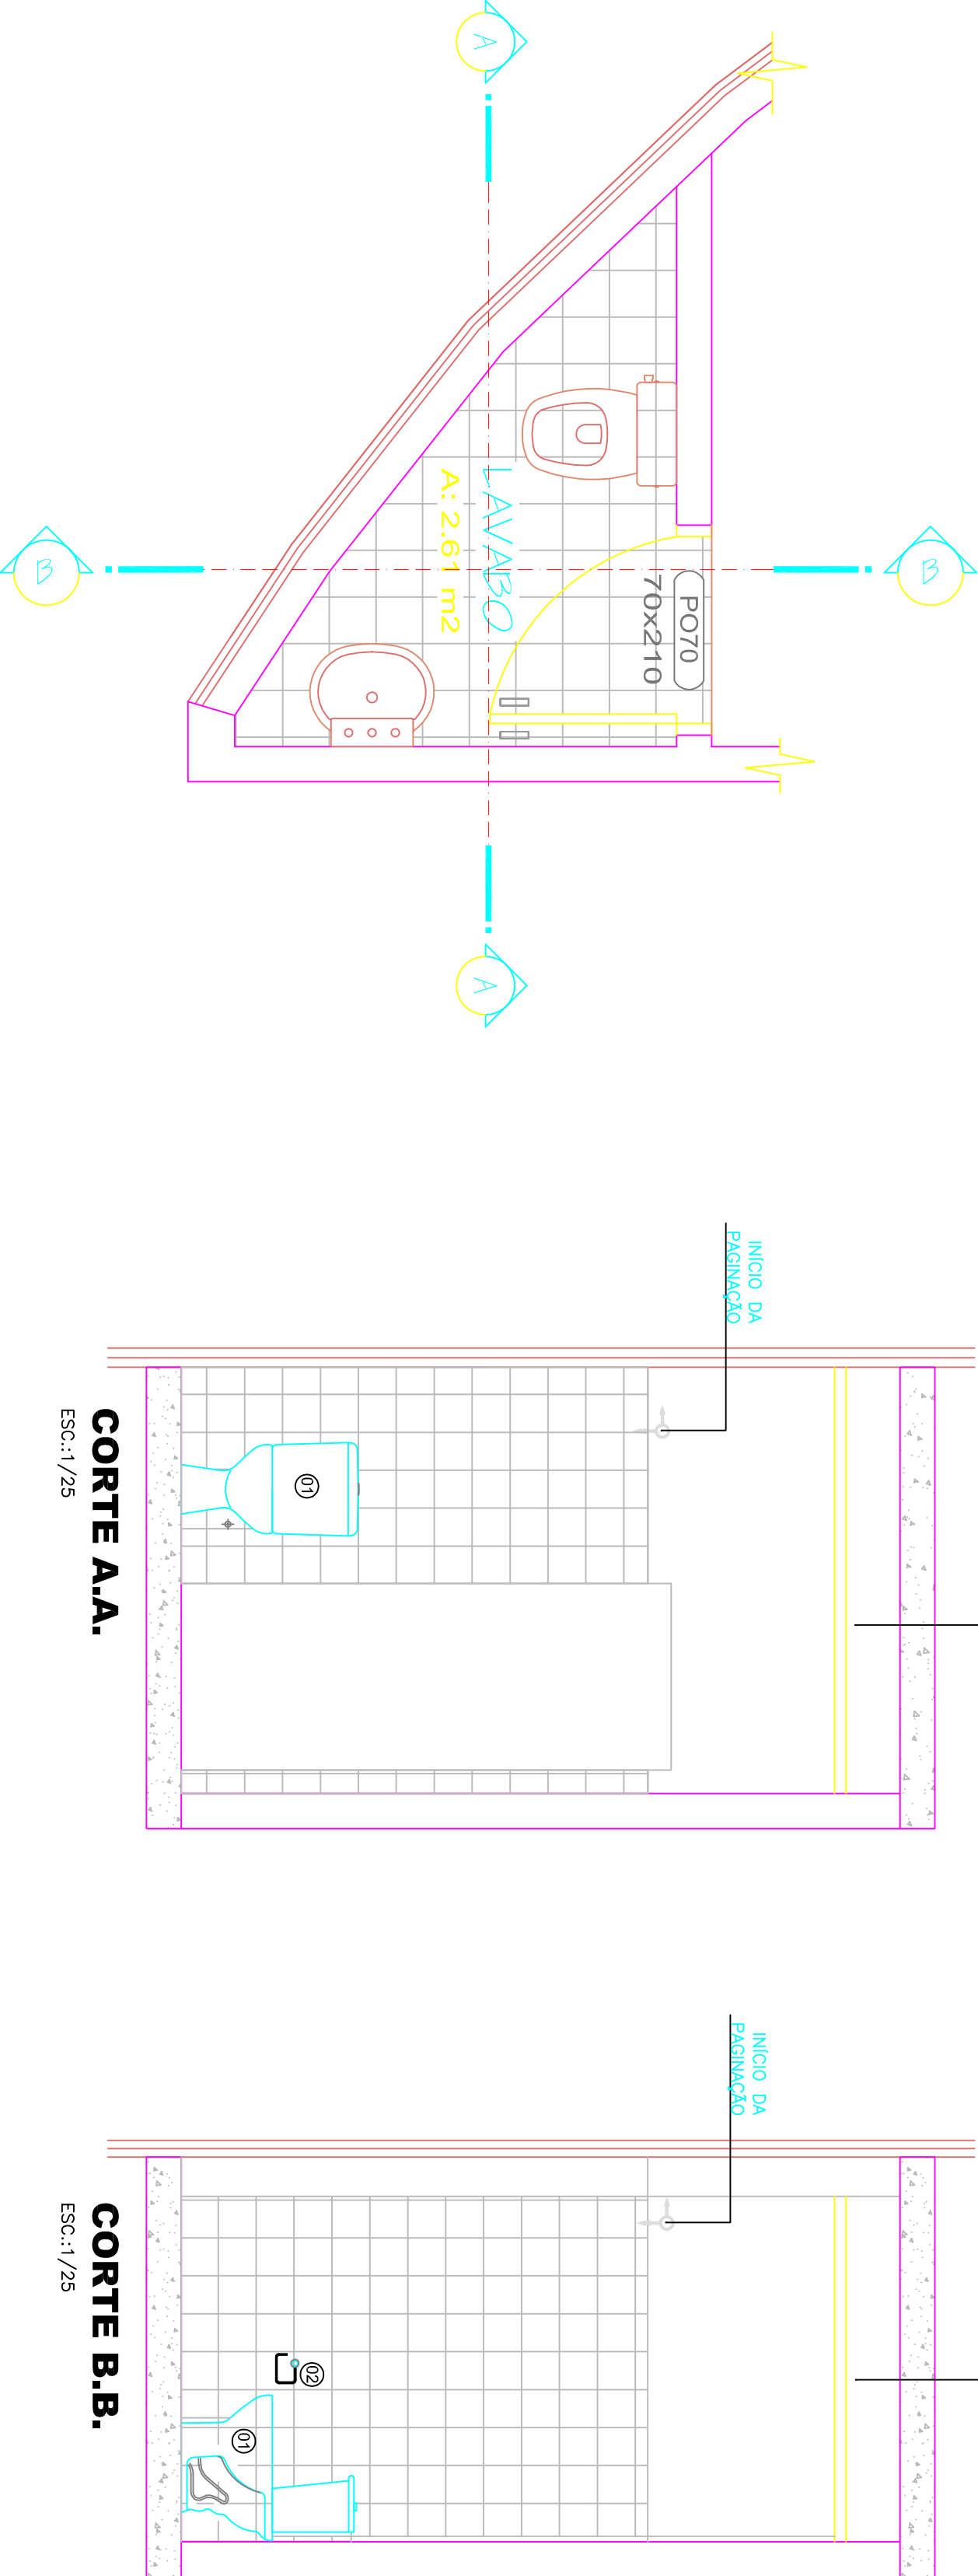

CORTE A.A.

CORTE B.B.



PROJETO DE ARQUITETURA

Título: PROJETO ARQUITETÔNICO
Empreendedor: CAMARA DE VEREDADORES DE ALVORADA
Proprietário: CÂMARA MUNICIPAL DE ALVORADA/RS
Data: OUT/2014
Escala: 1/25
Área total: 1.741,49 m²

Plano: 03/03

Resp. Técnico: ARQ. UELI CARVALHO TORRES
Data: 04/03/2020